



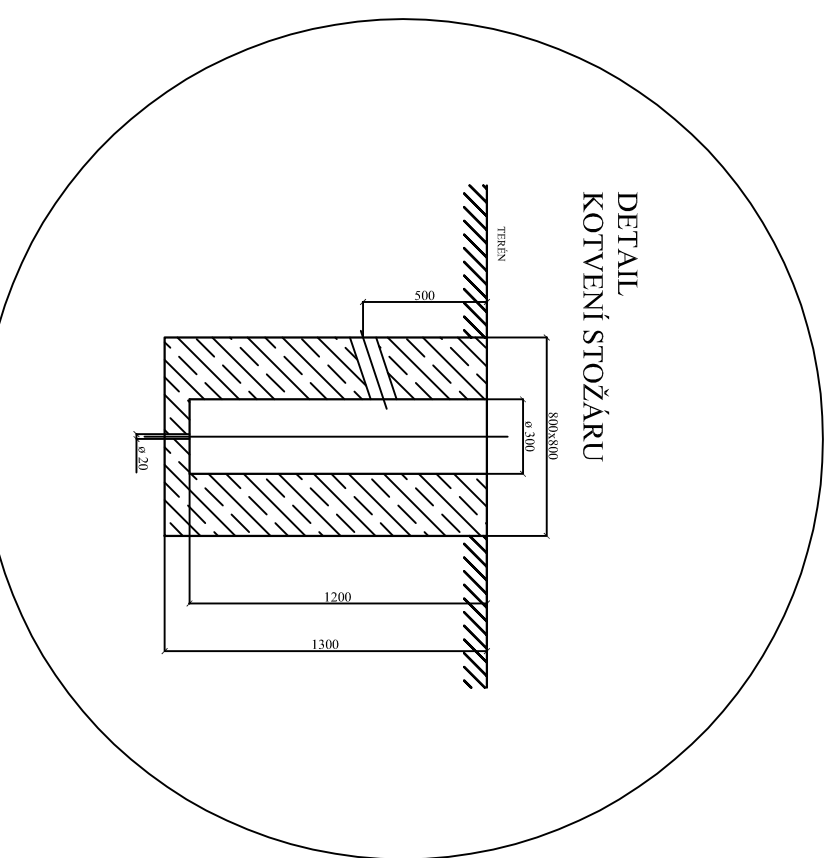

STOŽÁR PRO KAMEROVÝ SYSTÉM
KAM 10 - 219/159/114

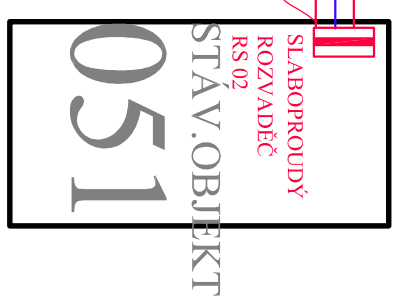

6 KABELOVÉ VEDENÍ:
OPTICKÝ KABEL SM 09/125µm LSOH
KABEL CYKY 3 x 2,5
V CHRANIČCE KOPEX KF 09050 BA
ULOŽENÉ V SAMOSTATNÉM VÝKOPU
V LOŽÍ





5
KABELOVÉ VEDENÍ:
OPTICKÝ KABEL SM 09/125µm LSOH
KABEL CÝKY 3 x 2,5
V CHRÁNICE KOPEX KF 09050 BA
ULOŽENÉ VE VÝKOPU VE STÁVAJÍCÍ
KABELOVÉ TRASE V PÍSKOVÉM LOŽÍ

4
KABELOVÉ VEDENÍ:
OPTICKÝ KABEL SM 09/125µm LSOH
KABEL CYKY 3 x 2,5
V CHRÁŇIVÉ KOPLEX KF 09050 BA
ULOŽENÉ VE STAVAJÍCÍ TRUBE V
PROTLAKU POD VOZOVKOU


3 KABELOVÉ VEDENÍ:
OPTICKÝ KABEL SM 09/125µm LSOH
V CHRÁŇIČCE KOPEX KF 09050 BA
ULOŽENÉ VE VÝKOPU VE STÁVAJÍCÍ
KABELOVÉ TRASE V PÍSKOVÉM LOŽÍ

2 KABELOVÉ VEDENÍ:
OPTICKÝ KABEL SM 09/125µm LSO
V PVC TRUBE PEVNĚ 320N 1550 K
UCHYČENÍ NA PŘÍCHYTKÁCH NA
OMITCE


1 KABELOVÉ VEDENÍ:
OPTICKÝ KABEL SM 09/125µm LSOH
V CHRÁŇICE KOPEX KF 09050 BA
ULOŽENÉ VE STÁVAJÍCÍM
KABELOVODU

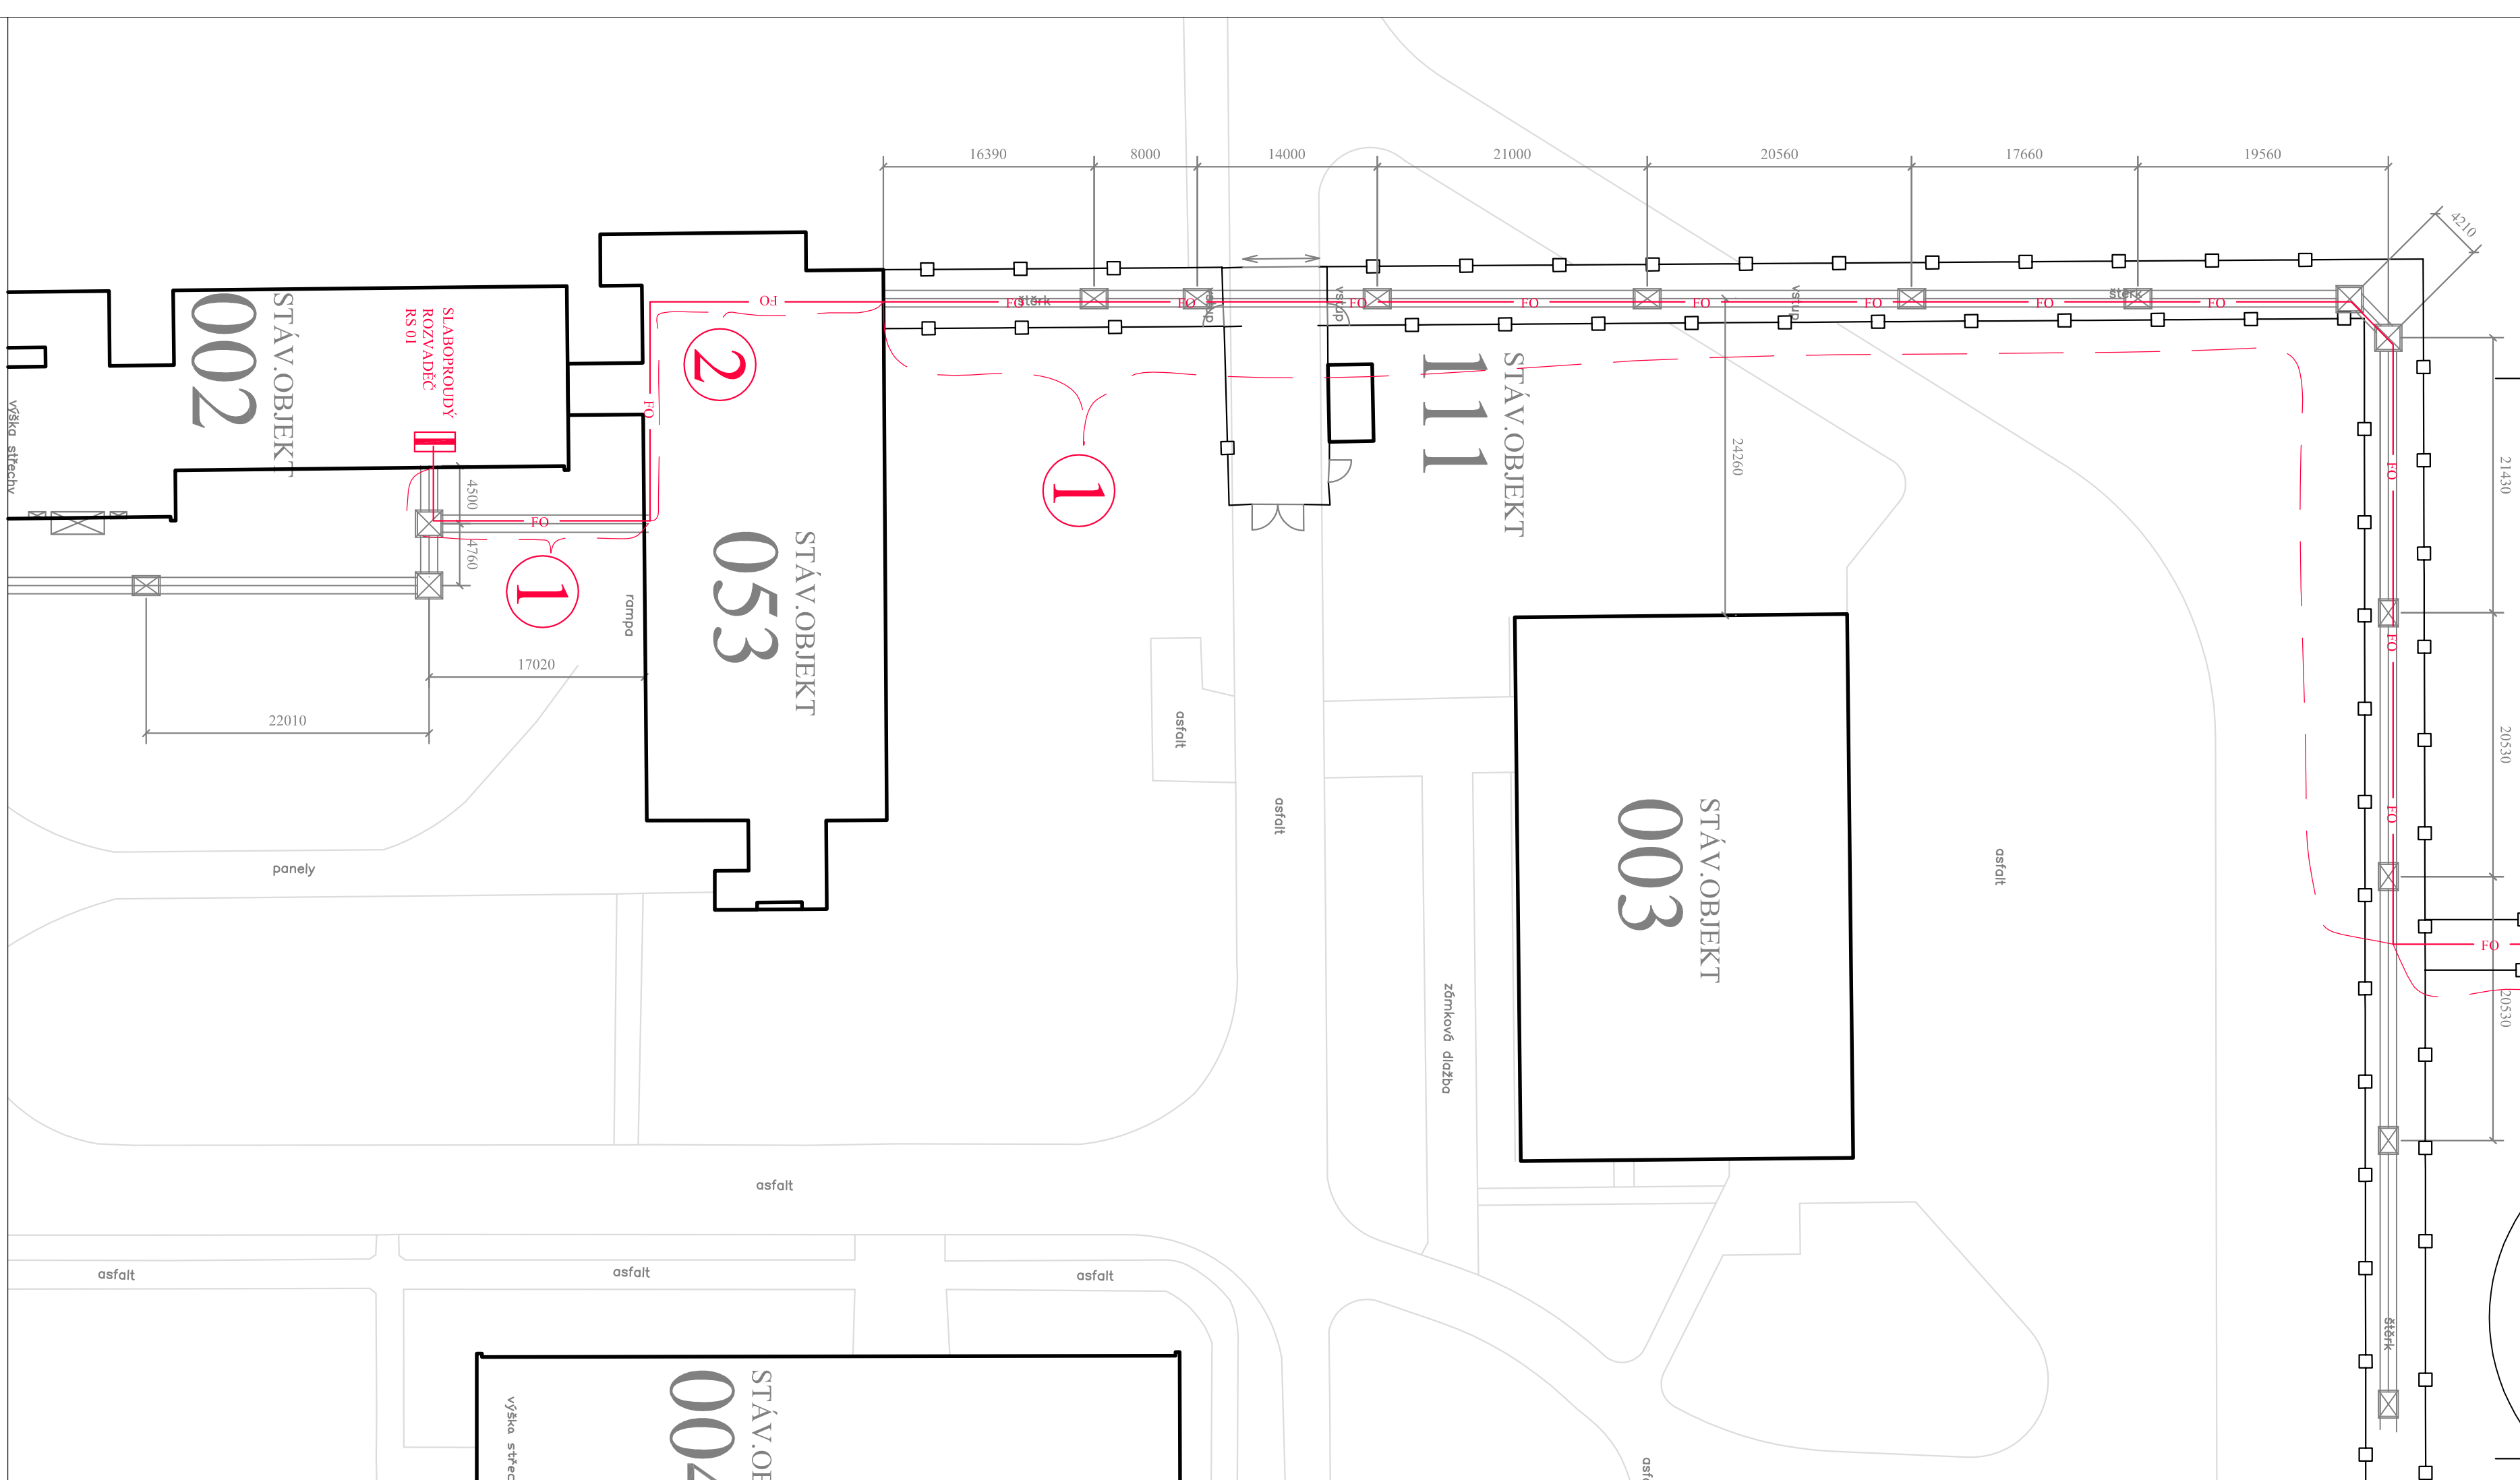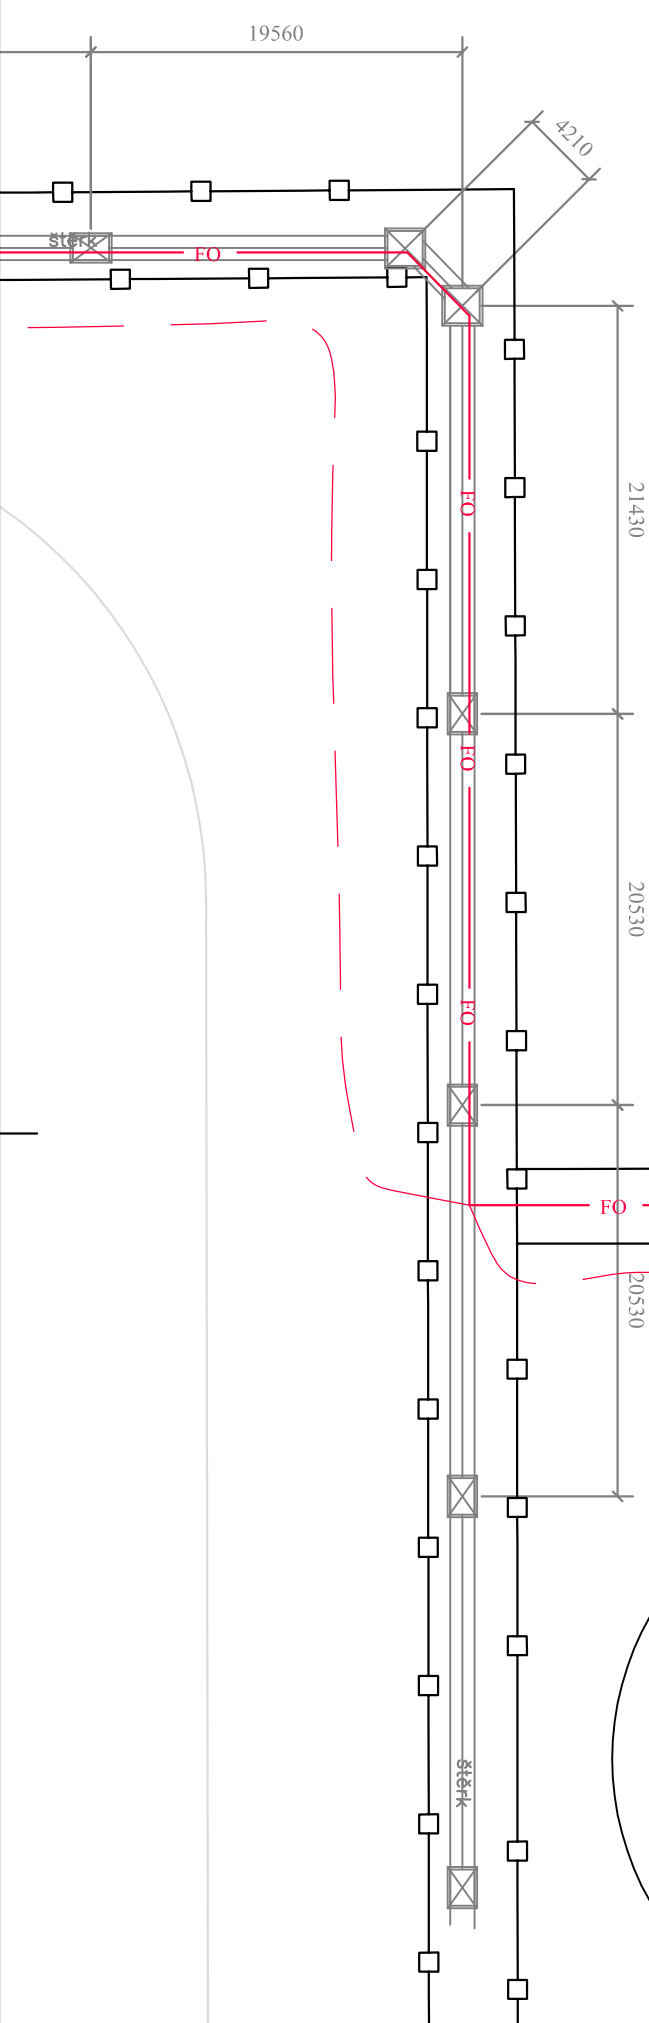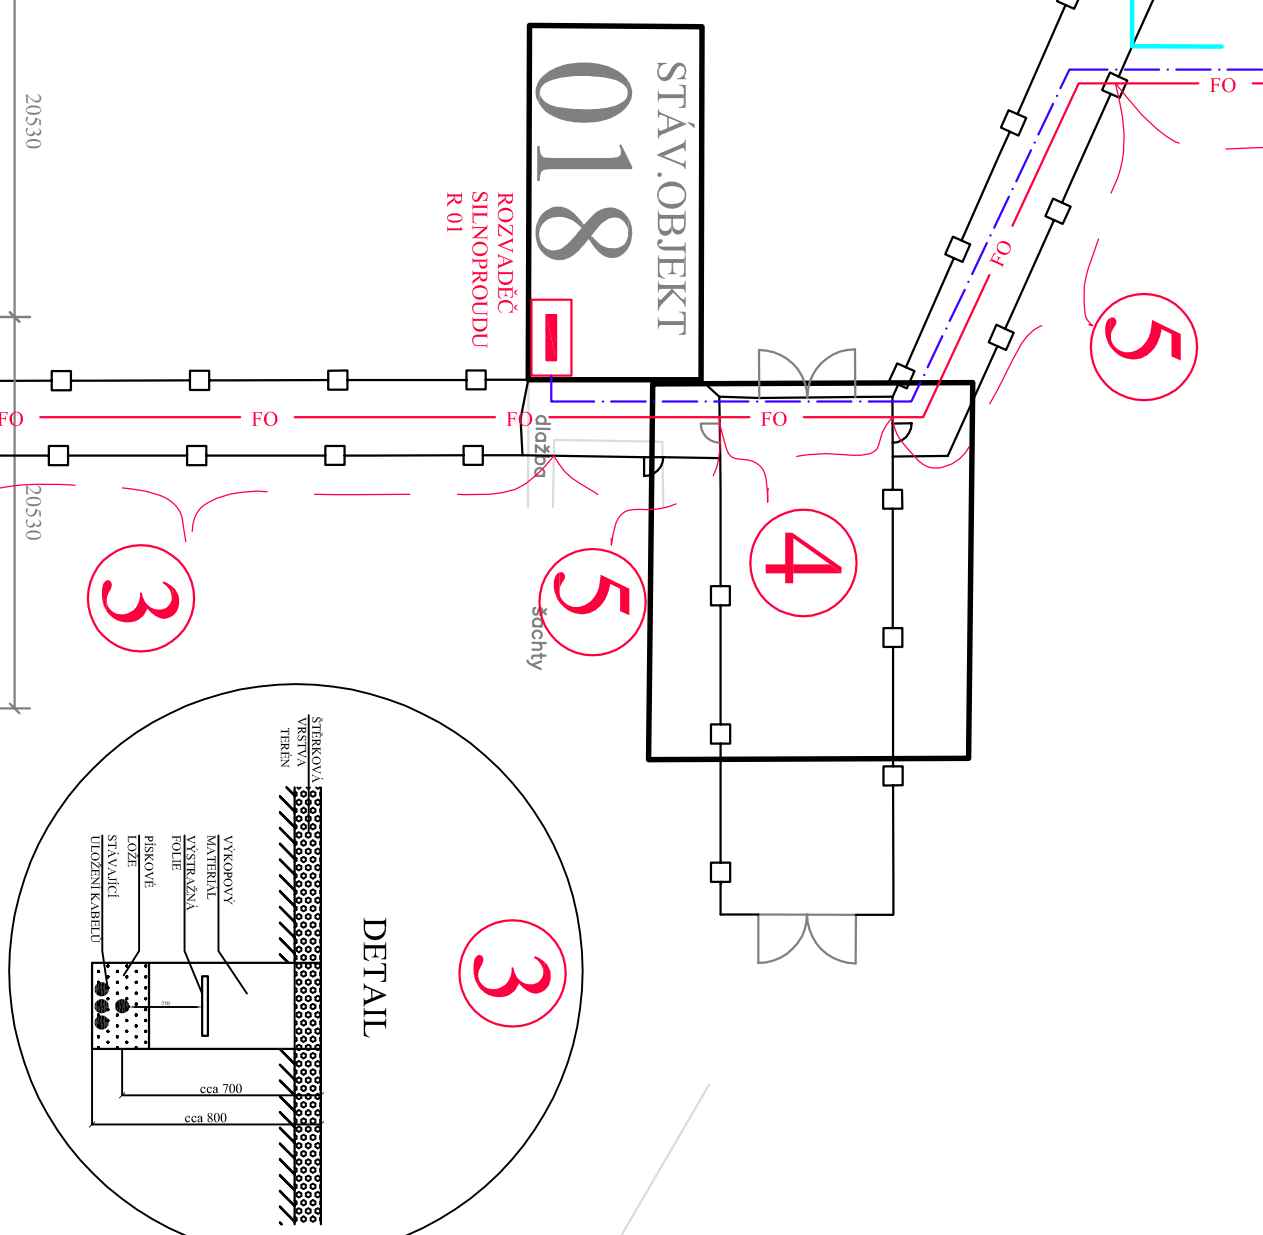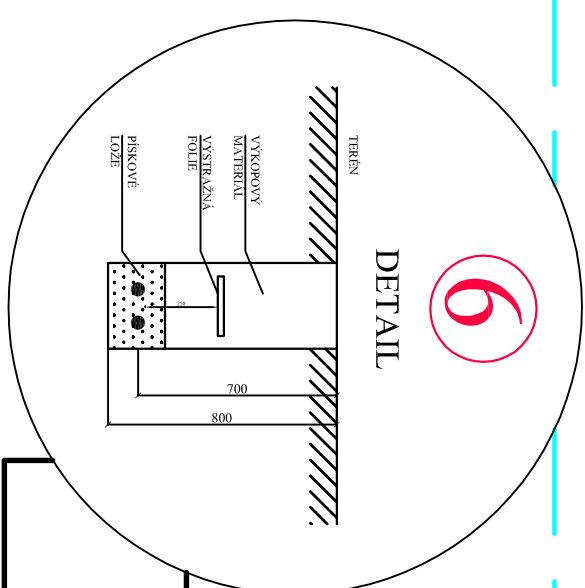

BLOKOVÉ SCHÉMA TRAS:

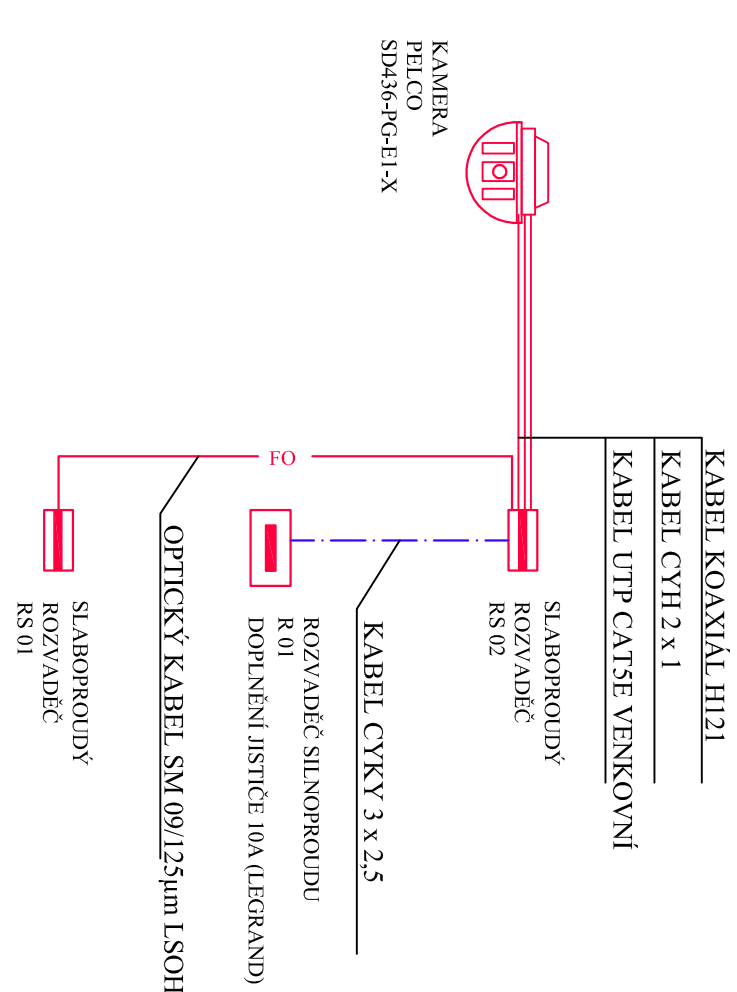

LEGENDA:

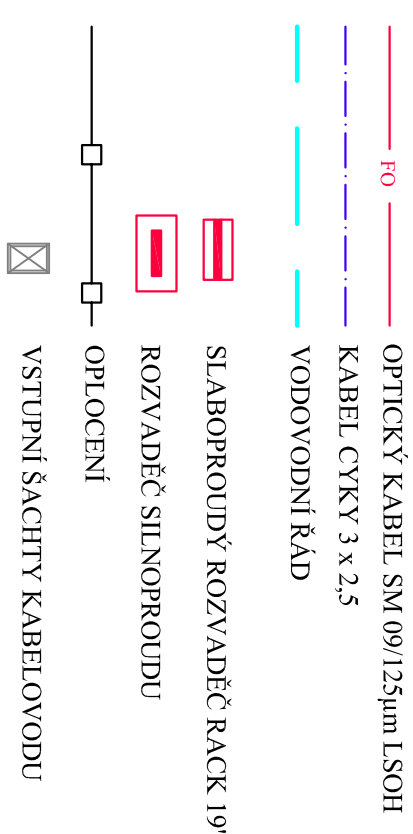

VYPRACOVÁNÍ PROJEKTOVÉ DOKUMENTACE INVESTIČNÍ AKCE „KYNŠPERK - ROZŠÍŘENÍ KAMEROVÉHO SYSTÉMU VE VÝROBNÍ ZÓNĚ“

OBJEDNATEL				Veznice Kynšperk nad Ohří	
KONTROLNÍ LIST	Věděl Všechny	Kontrolník	Autor Komplexu s.r.o.	STUPEŇ PROJEKTU	Přístavba dokompletnosti pro pokračování montáže
VÝRAŽKOVÁ	Iloz. Epizoda	Síťová	Komplex s.r.o.	AUTORSKÉ RIZIKO	
Díl. DOKUMENTACE	Kamerový systém - CCTV				
NÁZEV OBJEKTU	VS Kynšperk n.O. výrobní zóna				
NÁZEV SOUBORNOSTI					
VÝKRES VENKOVNÍCH ROZVODŮ					
FORMÁT	A1				
DATUM	09. 2016				
CZAK	01/04/2016				
POSLEDNÍ ČÍSLO	1				
DPH - CCTV - PTZ					