


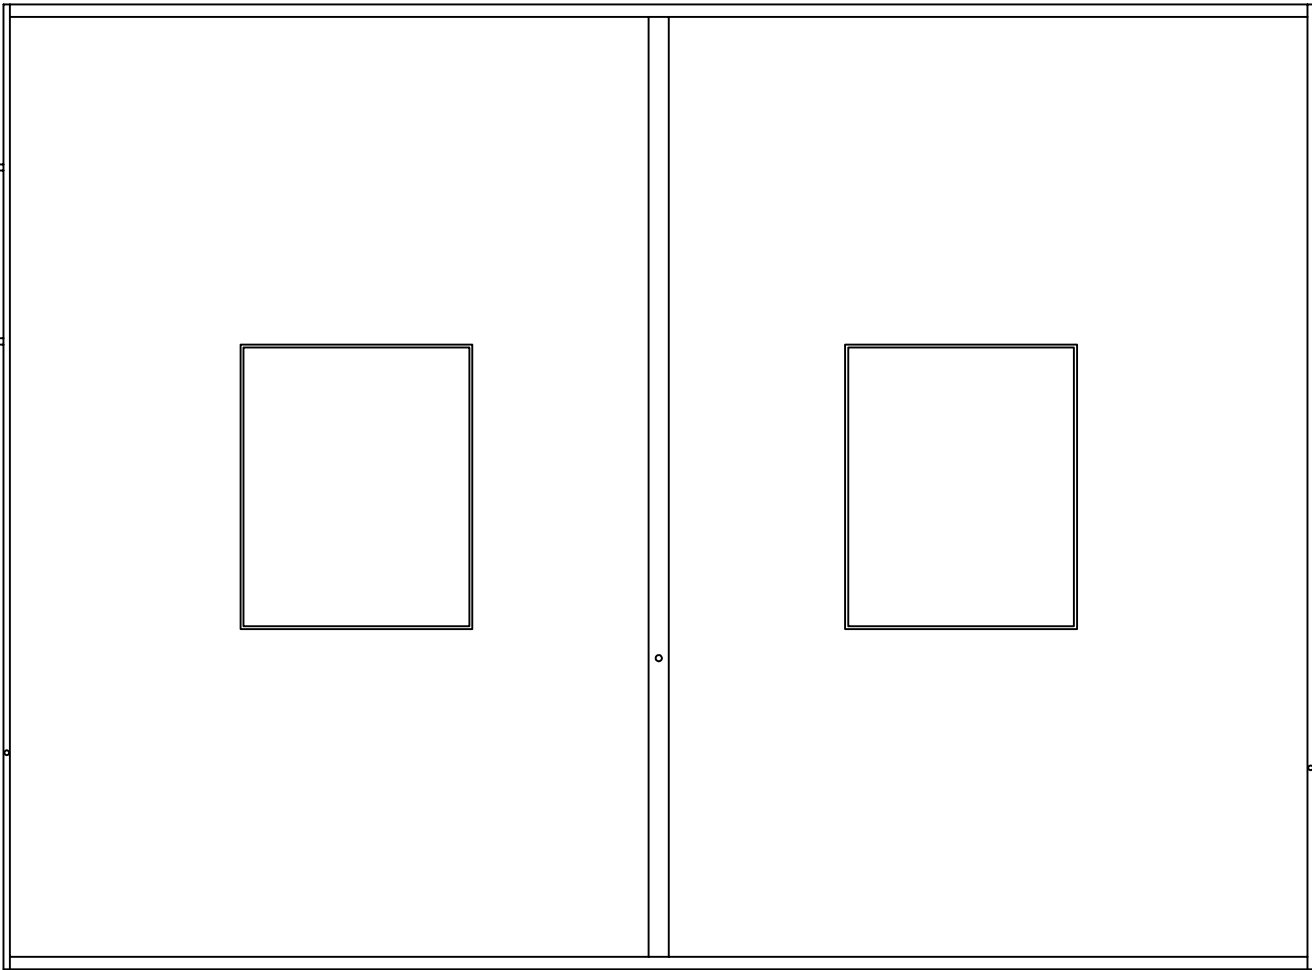




POHLED VCHOD 1

POHLED ZAPAD 2

3.NP

POHLED SEVER 1

POHLED SEVER-VCHOD 2

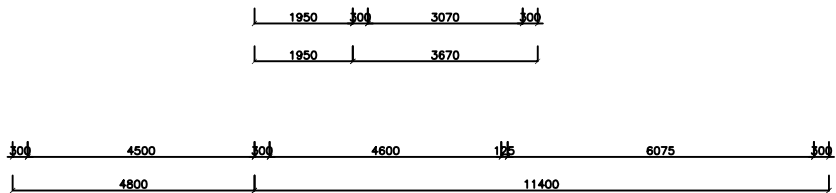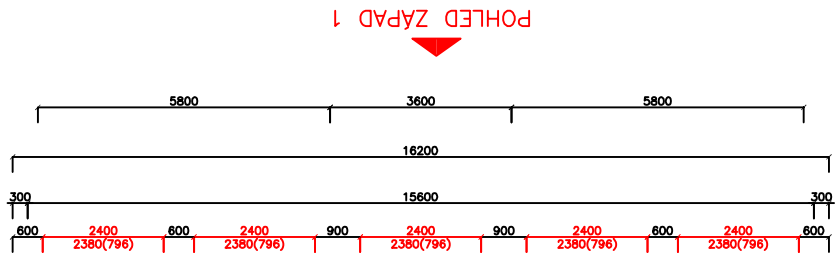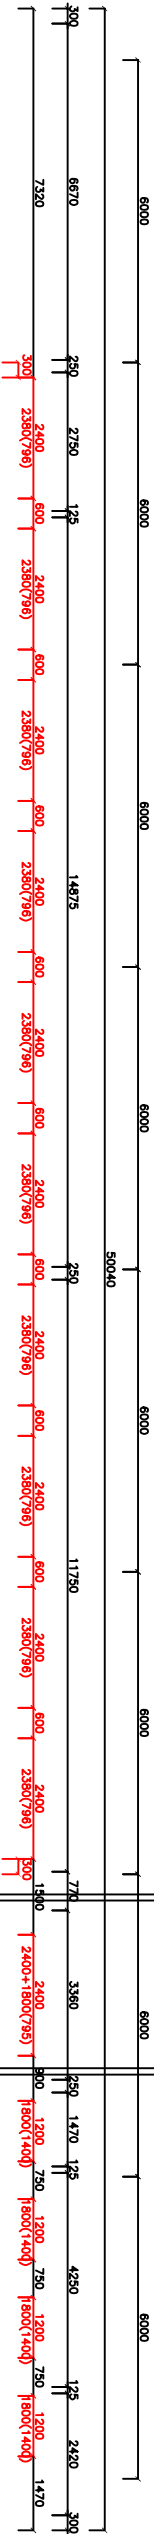

POHLED JIH 1

POHLED JIH 2

