


VELITELSKÁ BUDOVA , PŮDORYS 2.NP
M 1:50

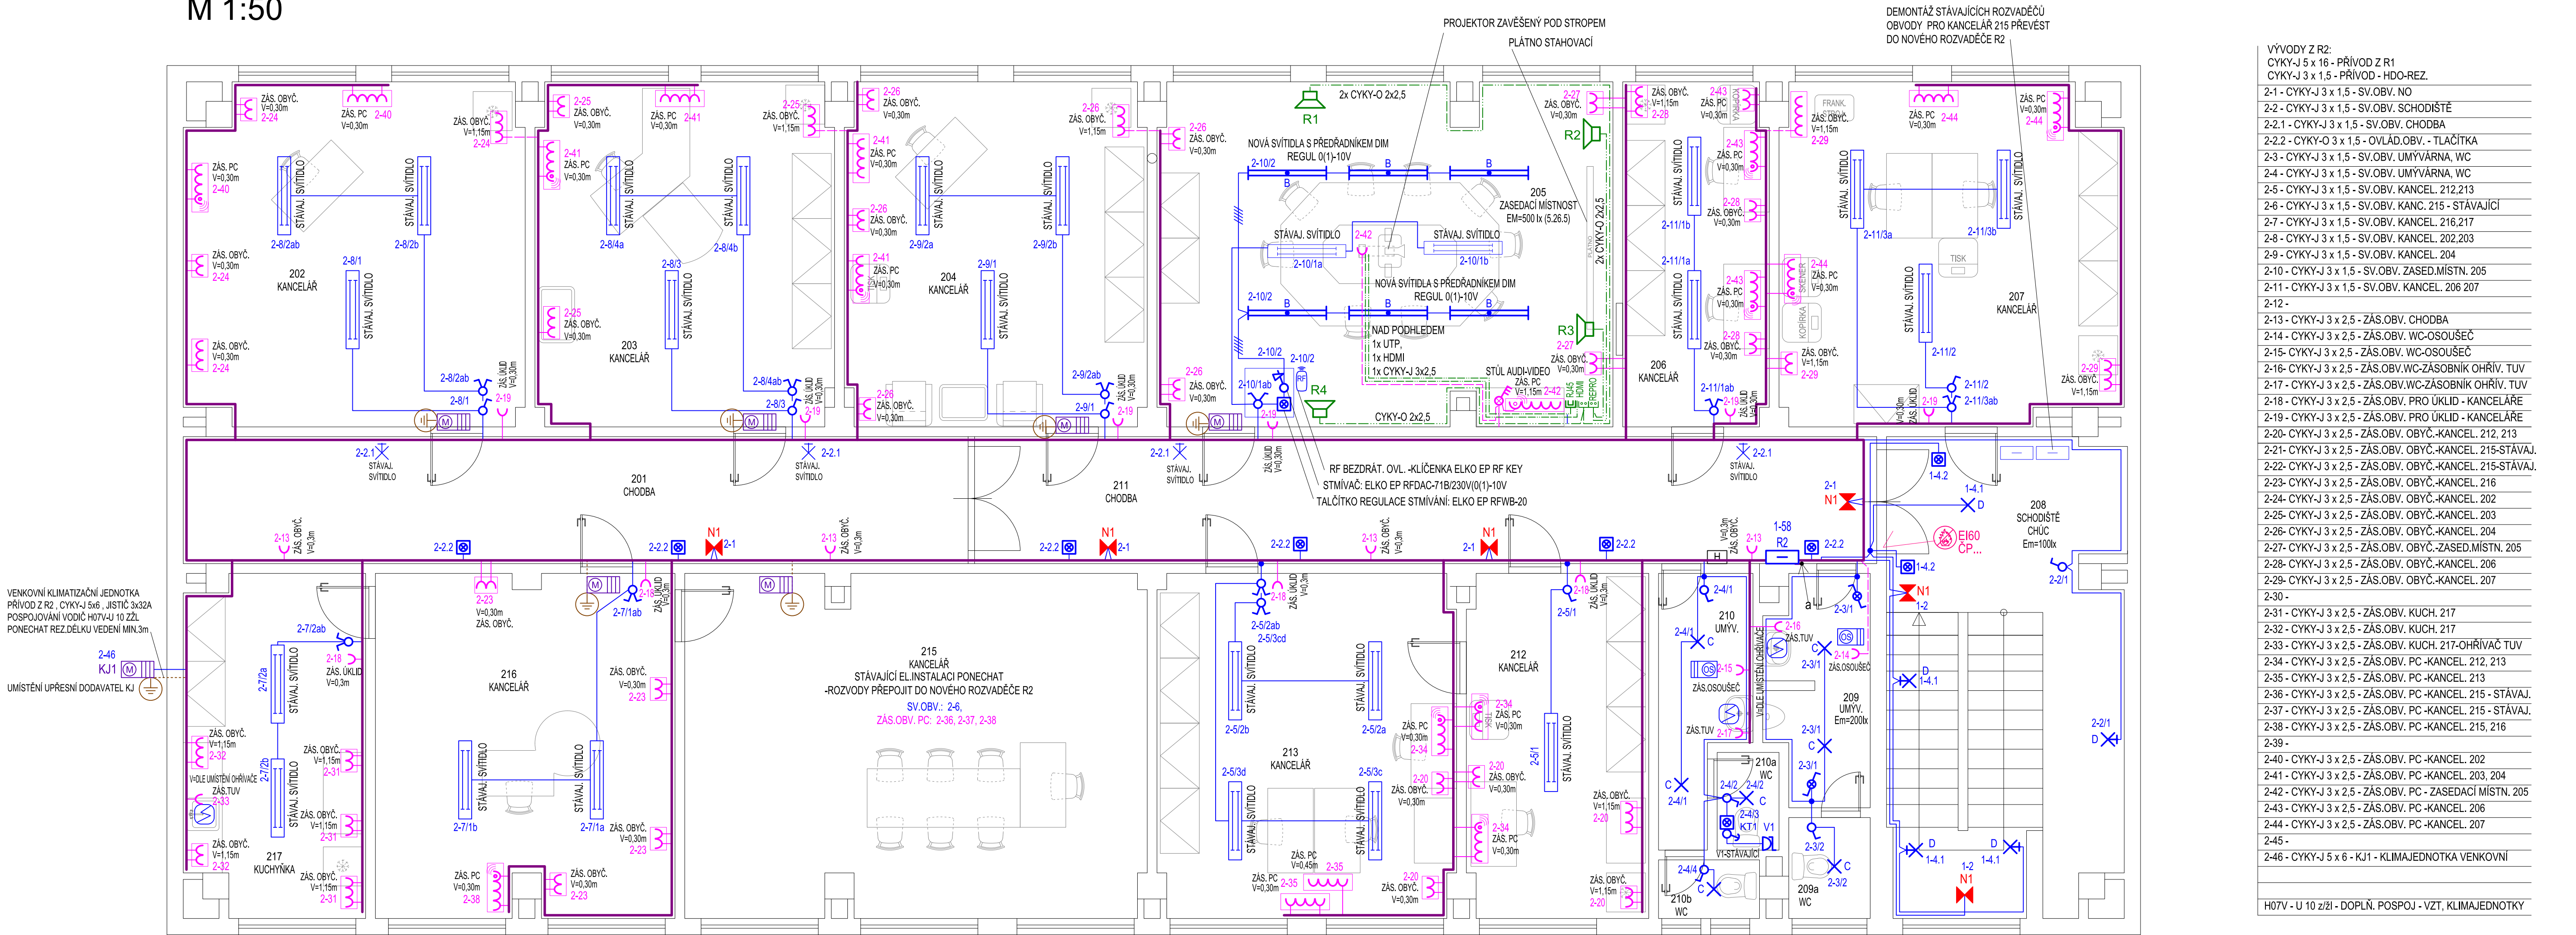

VÝVODY Z R2:	
CYKY-J 5 x 16 - PŘÍVOD Z R1	
CYKY-J 3 x 1,5 - SV.OBV. NO	
2-1 - CYKY-J 3 x 1,5 - SV.OBV. SCHODIŠTĚ	
2-2 - CYKY-J 3 x 1,5 - SV.OBV. CHODBA	
2-2.1 - CYKY-J 3 x 1,5 - SV.OBV. CHODBA	
2-2.2 - CYKY-O 3 x 1,5 - OVLÁD.OBV. - TLAČÍTKA	
2-3 - CYKY-J 3 x 1,5 - SV.OBV. UMYVÁRNA, WC	
2-4 - CYKY-J 3 x 1,5 - SV.OBV. UMYVÁRNA, WC	
2-5 - CYKY-J 3 x 1,5 - SV.OBV. KANCEL. 212,213	
2-6 - CYKY-J 3 x 1,5 - SV.OBV. KANC. 215 - STÁVAJÍCÍ	
2-7 - CYKY-J 3 x 1,5 - SV.OBV. KANCEL. 216,217	
2-8 - CYKY-J 3 x 1,5 - SV.OBV. KANCEL. 202,203	
2-9 - CYKY-J 3 x 1,5 - SV.OBV. KANCEL. 204	
2-10 - CYKY-J 3 x 1,5 - SV.OBV. ZASED.MÍSTN. 205	
2-11 - CYKY-J 3 x 1,5 - SV.OBV. KANCEL. 206,207	
2-12 -	
2-13 - CYKY-J 3 x 2,5 - ZÁS.OBV. CHODBA	
2-14 - CYKY-J 3 x 2,5 - ZÁS.OBV. WC-OSOUSEČ	
2-15 - CYKY-J 3 x 2,5 - ZÁS.OBV. WC-OSOUSEČ	
2-16 - CYKY-J 3 x 2,5 - ZÁS.OBV.WC-ZASOBNÍK OHŘÍV. TUV	
2-17 - CYKY-J 3 x 2,5 - ZÁS.OBV.WC-ZASOBNÍK OHŘÍV. TUV	
2-18 - CYKY-J 3 x 2,5 - ZÁS.OBV. PRO UKLID. - KANCELÁŘE	
2-19 - CYKY-J 3 x 2,5 - ZÁS.OBV. PRO UKLID. - KANCELÁŘE	
2-20 - CYKY-J 3 x 2,5 - ZÁS.OBV. OBYČ.-KANCEL. 212, 213	
2-21 - CYKY-J 3 x 2,5 - ZÁS.OBV. OBYČ.-KANCEL. 215-STÁVAJ.	
2-22 - CYKY-J 3 x 2,5 - ZÁS.OBV. OBYČ.-KANCEL. 215-STÁVAJ.	
2-23 - CYKY-J 3 x 2,5 - ZÁS.OBV. OBYČ.-KANCEL. 216	
2-24 - CYKY-J 3 x 2,5 - ZÁS.OBV. OBYČ.-KANCEL. 212	
2-25 - CYKY-J 3 x 2,5 - ZÁS.OBV. OBYČ.-KANCEL. 203	
2-26 - CYKY-J 3 x 2,5 - ZÁS.OBV. OBYČ.-KANCEL. 204	
2-27 - CYKY-J 3 x 2,5 - ZÁS.OBV. OBYČ.-ZASED.MÍSTN. 205	
2-28 - CYKY-J 3 x 2,5 - ZÁS.OBV. OBYČ.-KANCEL. 206	
2-29 - CYKY-J 3 x 2,5 - ZÁS.OBV. OBYČ.-KANCEL. 207	
2-30 -	
2-31 - CYKY-J 3 x 2,5 - ZÁS.OBV. KUCH. 217	
2-32 - CYKY-J 3 x 2,5 - ZÁS.OBV. KUCH. 217	
2-33 - CYKY-J 3 x 2,5 - ZÁS.OBV. KUCH. 217-OHŘÍVAČ TUV	
2-34 - CYKY-J 3 x 2,5 - ZÁS.OBV. PC-KANCEL. 212, 213	
2-35 - CYKY-J 3 x 2,5 - ZÁS.OBV. PC-KANCEL. 213	
2-36 - CYKY-J 3 x 2,5 - ZÁS.OBV. PC-KANCEL. 215 - STÁVAJ.	
2-37 - CYKY-J 3 x 2,5 - ZÁS.OBV. PC-KANCEL. 215 - STÁVAJ.	
2-38 - CYKY-J 3 x 2,5 - ZÁS.OBV. PC-KANCEL. 215, 216	
2-39 -	
2-40 - CYKY-J 3 x 2,5 - ZÁS.OBV. PC-KANCEL. 202	
2-41 - CYKY-J 3 x 2,5 - ZÁS.OBV. PC-KANCEL. 203, 204	
2-42 - CYKY-J 3 x 2,5 - ZÁS.OBV. PC - ZASEDACÍ MÍSTN. 205	
2-43 - CYKY-J 3 x 2,5 - ZÁS.OBV. PC-KANCEL. 206	
2-44 - CYKY-J 3 x 2,5 - ZÁS.OBV. PC-KANCEL. 207	
2-45 -	
2-46 - CYKY-J 5 x 6 - KJ1 - KLIMAJEDNOTKA VENKOVNÍ	
H07V - U 10 z/2l - DOPLN. POSPOJ. - VZT, KLIMAJEDNOTKY	

Zodp. proj.: Drahomír Holoubek , IČ: 617 92 951			PROJEKTOVÁ KANCELÁŘ Drahomír Holoubek	
Objednatel: Vězeňská služba ČR, Věznice Horní Slavkov			Závodu míru 584/7, tel.775 655 599	
Investor: Vězeňská služba ČR, Věznice Horní Slavkov			36017 KARLOVY VARY - STARÁ ROLE	
KÚ: Karlovarský	MÚ: Horní Slavkov	St.Ú: Horní Slavkov	Formát	
Stavba: VĚZNICE HORNÍ SLAVKOV objekt.č. 15 - VELITELSKÁ BUDOVA ÚPRAVA ELEKTROINSTALACE A INSTALACE KLIMATIZACE			Datum	10 / 2016
			Čís.zakázky	65 / 16
			Proj.stupeň:	DPS
			Měřítko:	Číslo výkresu:
Objekt:				
Dílčí část: D.1.4.4 - SILNOPROUDÁ ELEKTROTECHNIKA				
Obsah: PŮDORYS 2.NP			1:50	D.1.4.4 / 3