


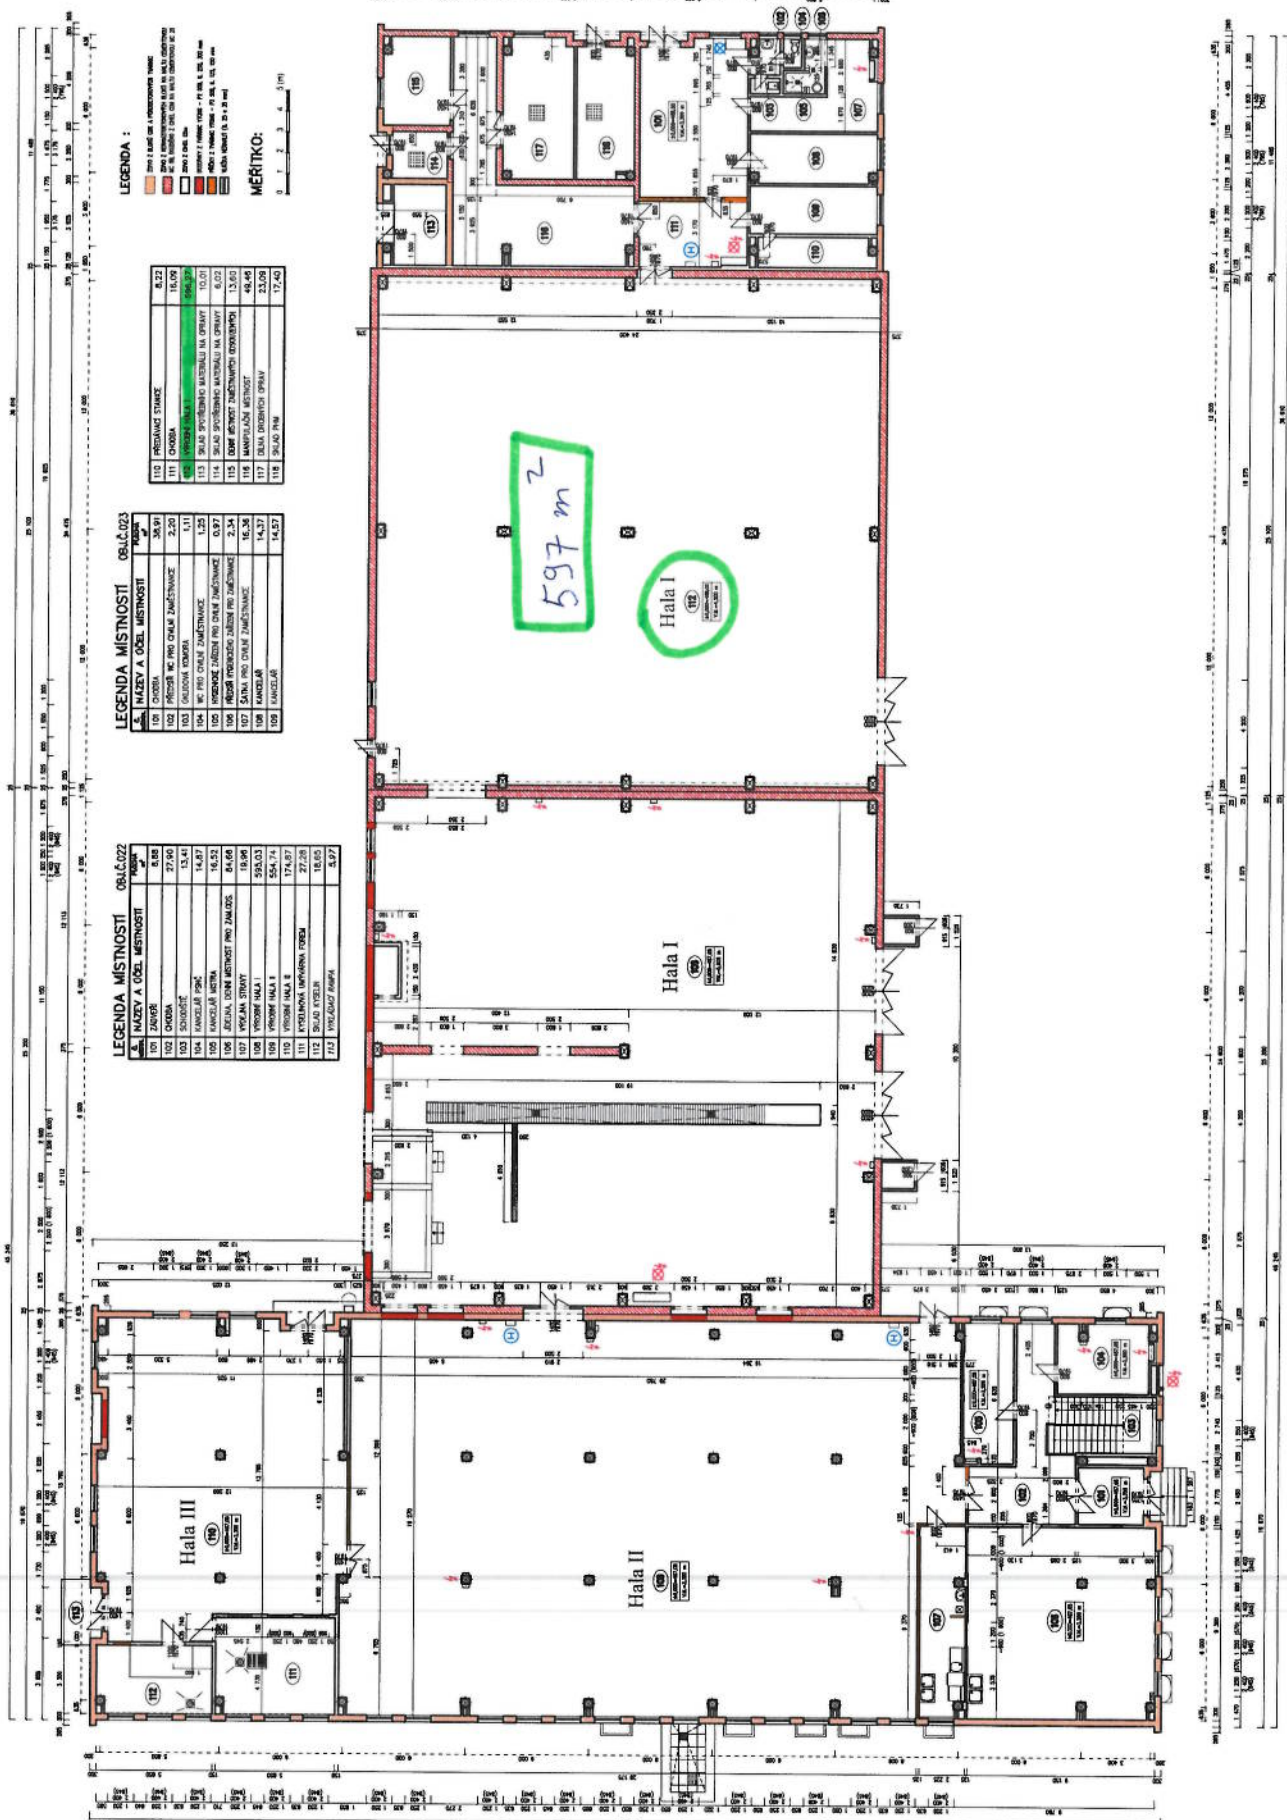

OBJEKT č. 023

OBJEKT č. 022  
POZN.: ÚROVEŇ PODLAHY -0,95 m  
OPROT OBJEKTU č. 023



LEGENDA :


LEGENDA MÍSTNOSTI

LEGENDA MÍSTNOSTI	OBČL.022

MĚŘITKO:

