



Pudorys skladu paliva

M 1 : 50

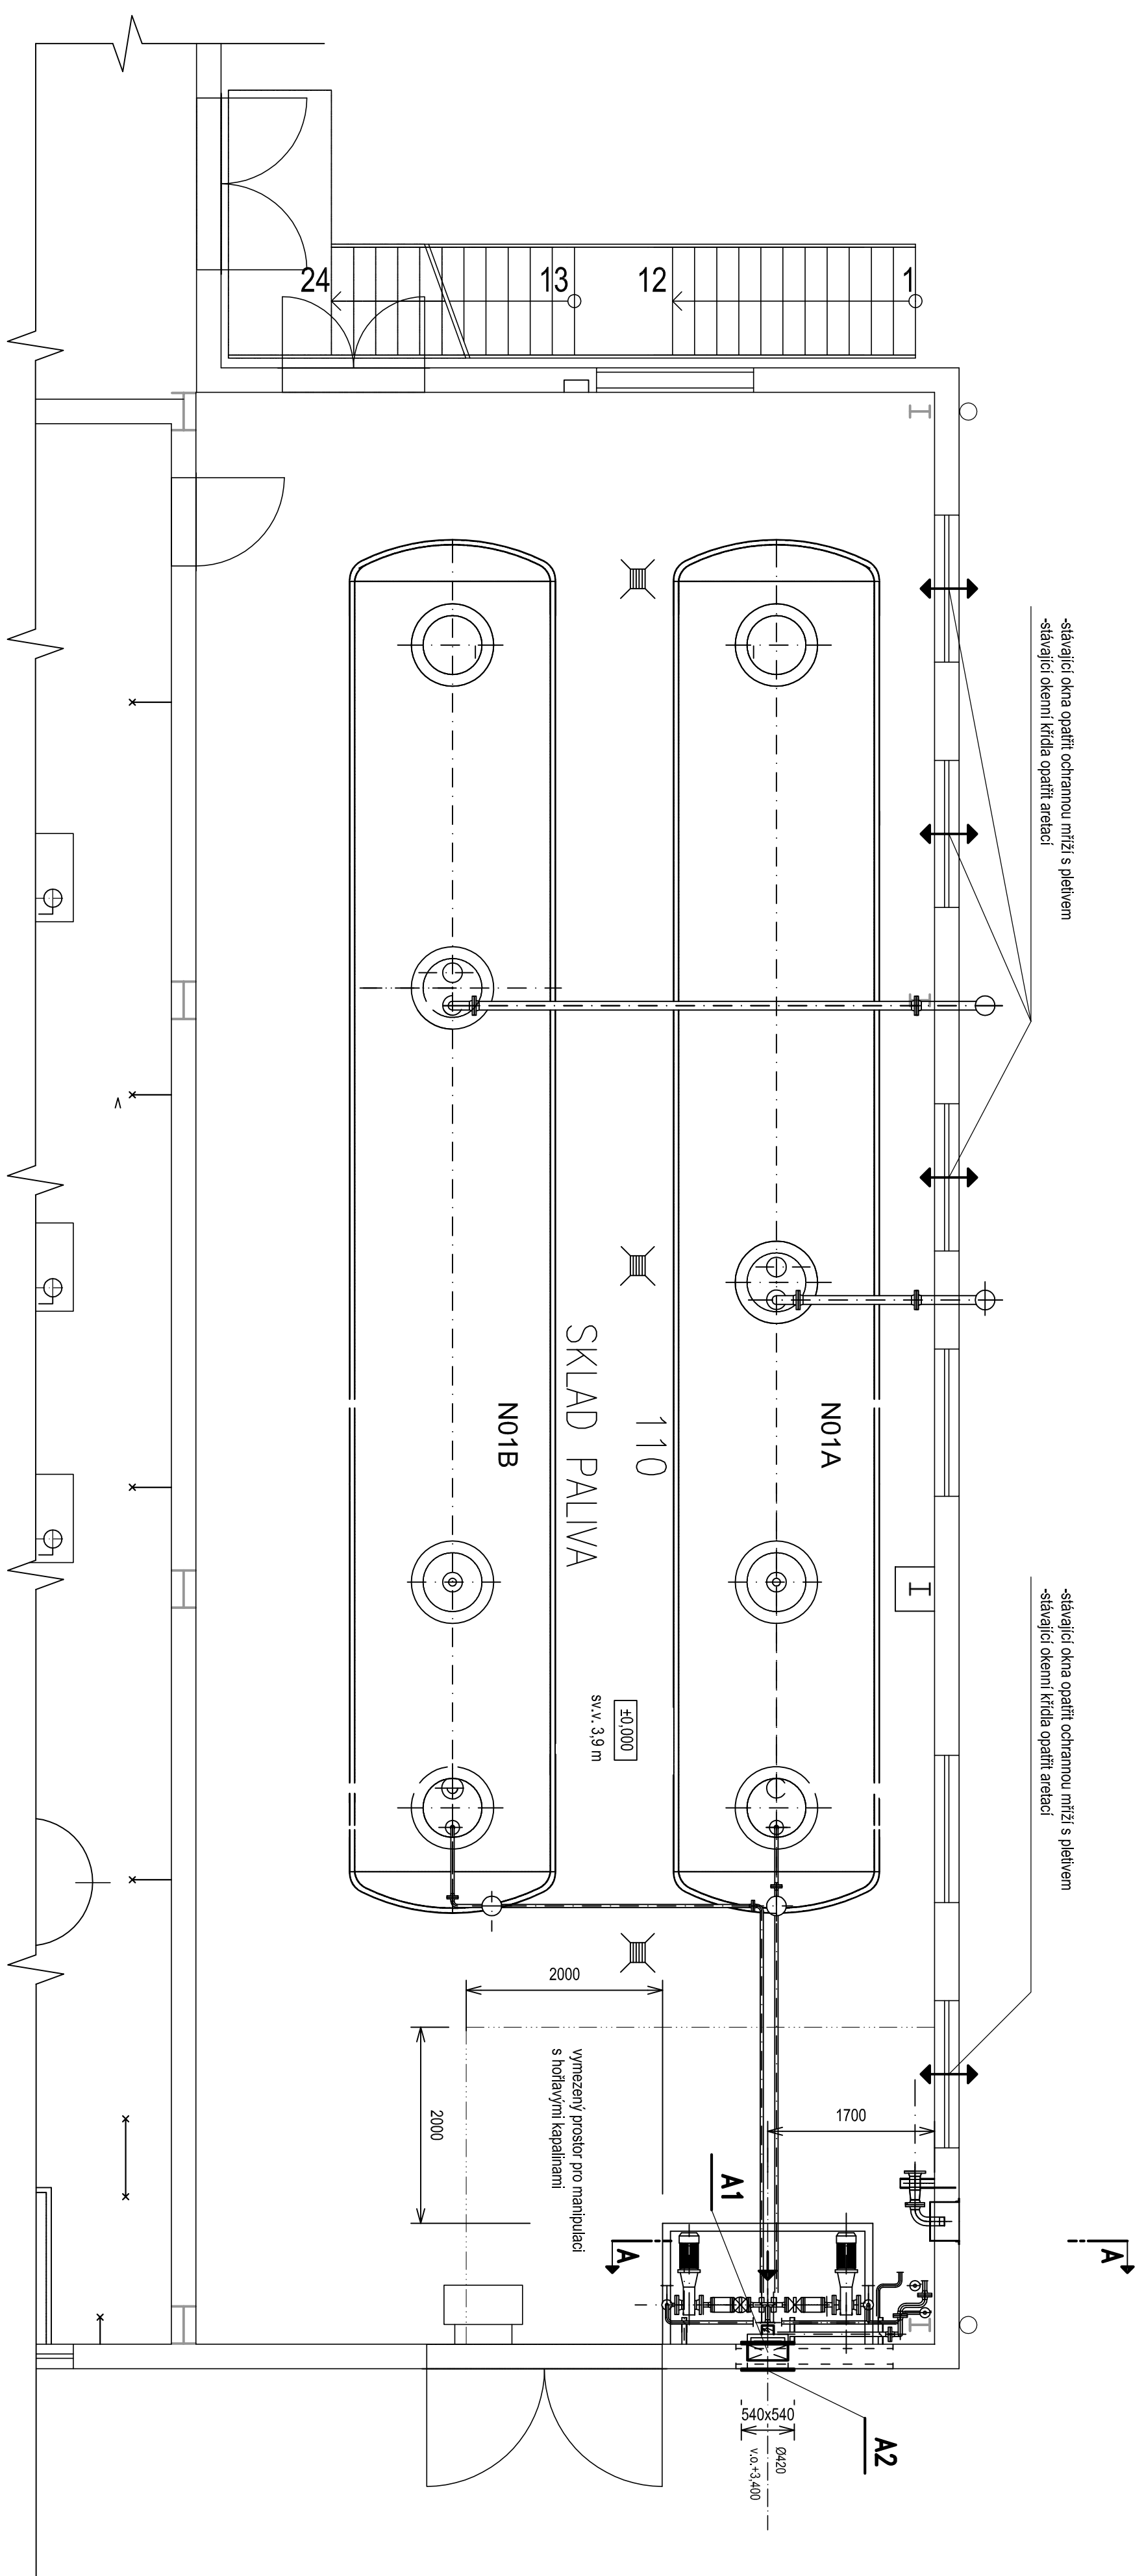

Řez A-A

M 1 : 50

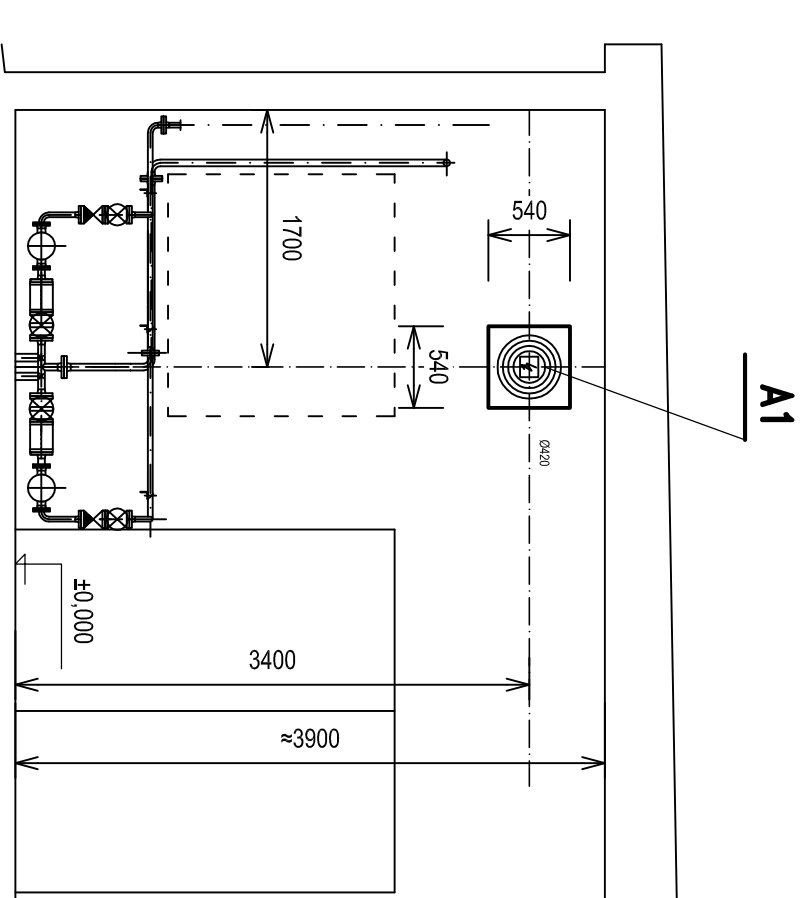[illegible]