


















K8-41 OS.

K1-60 OS.

LEGENDA

-  Ústředna PZTS
-  Expander PZTS
-  Tishový hlasíč
-  Tishový hlasíč těžký
-  Rozvaděč PZTS
-  Napájecí zdroj
-  Trasa uložena v PVC trídce pod omítkou
-  Trasa uložena v PVC trubce pod omítkou

-  M07 01
-  07 01-0-1
-  Číslo linkového modulu
-  Adresa na sběrnici
-  Číslo sběrnice
-  Číslo smyčkového prvku
-  Adresa modulu na sběrnici
-  Číslo stěnie

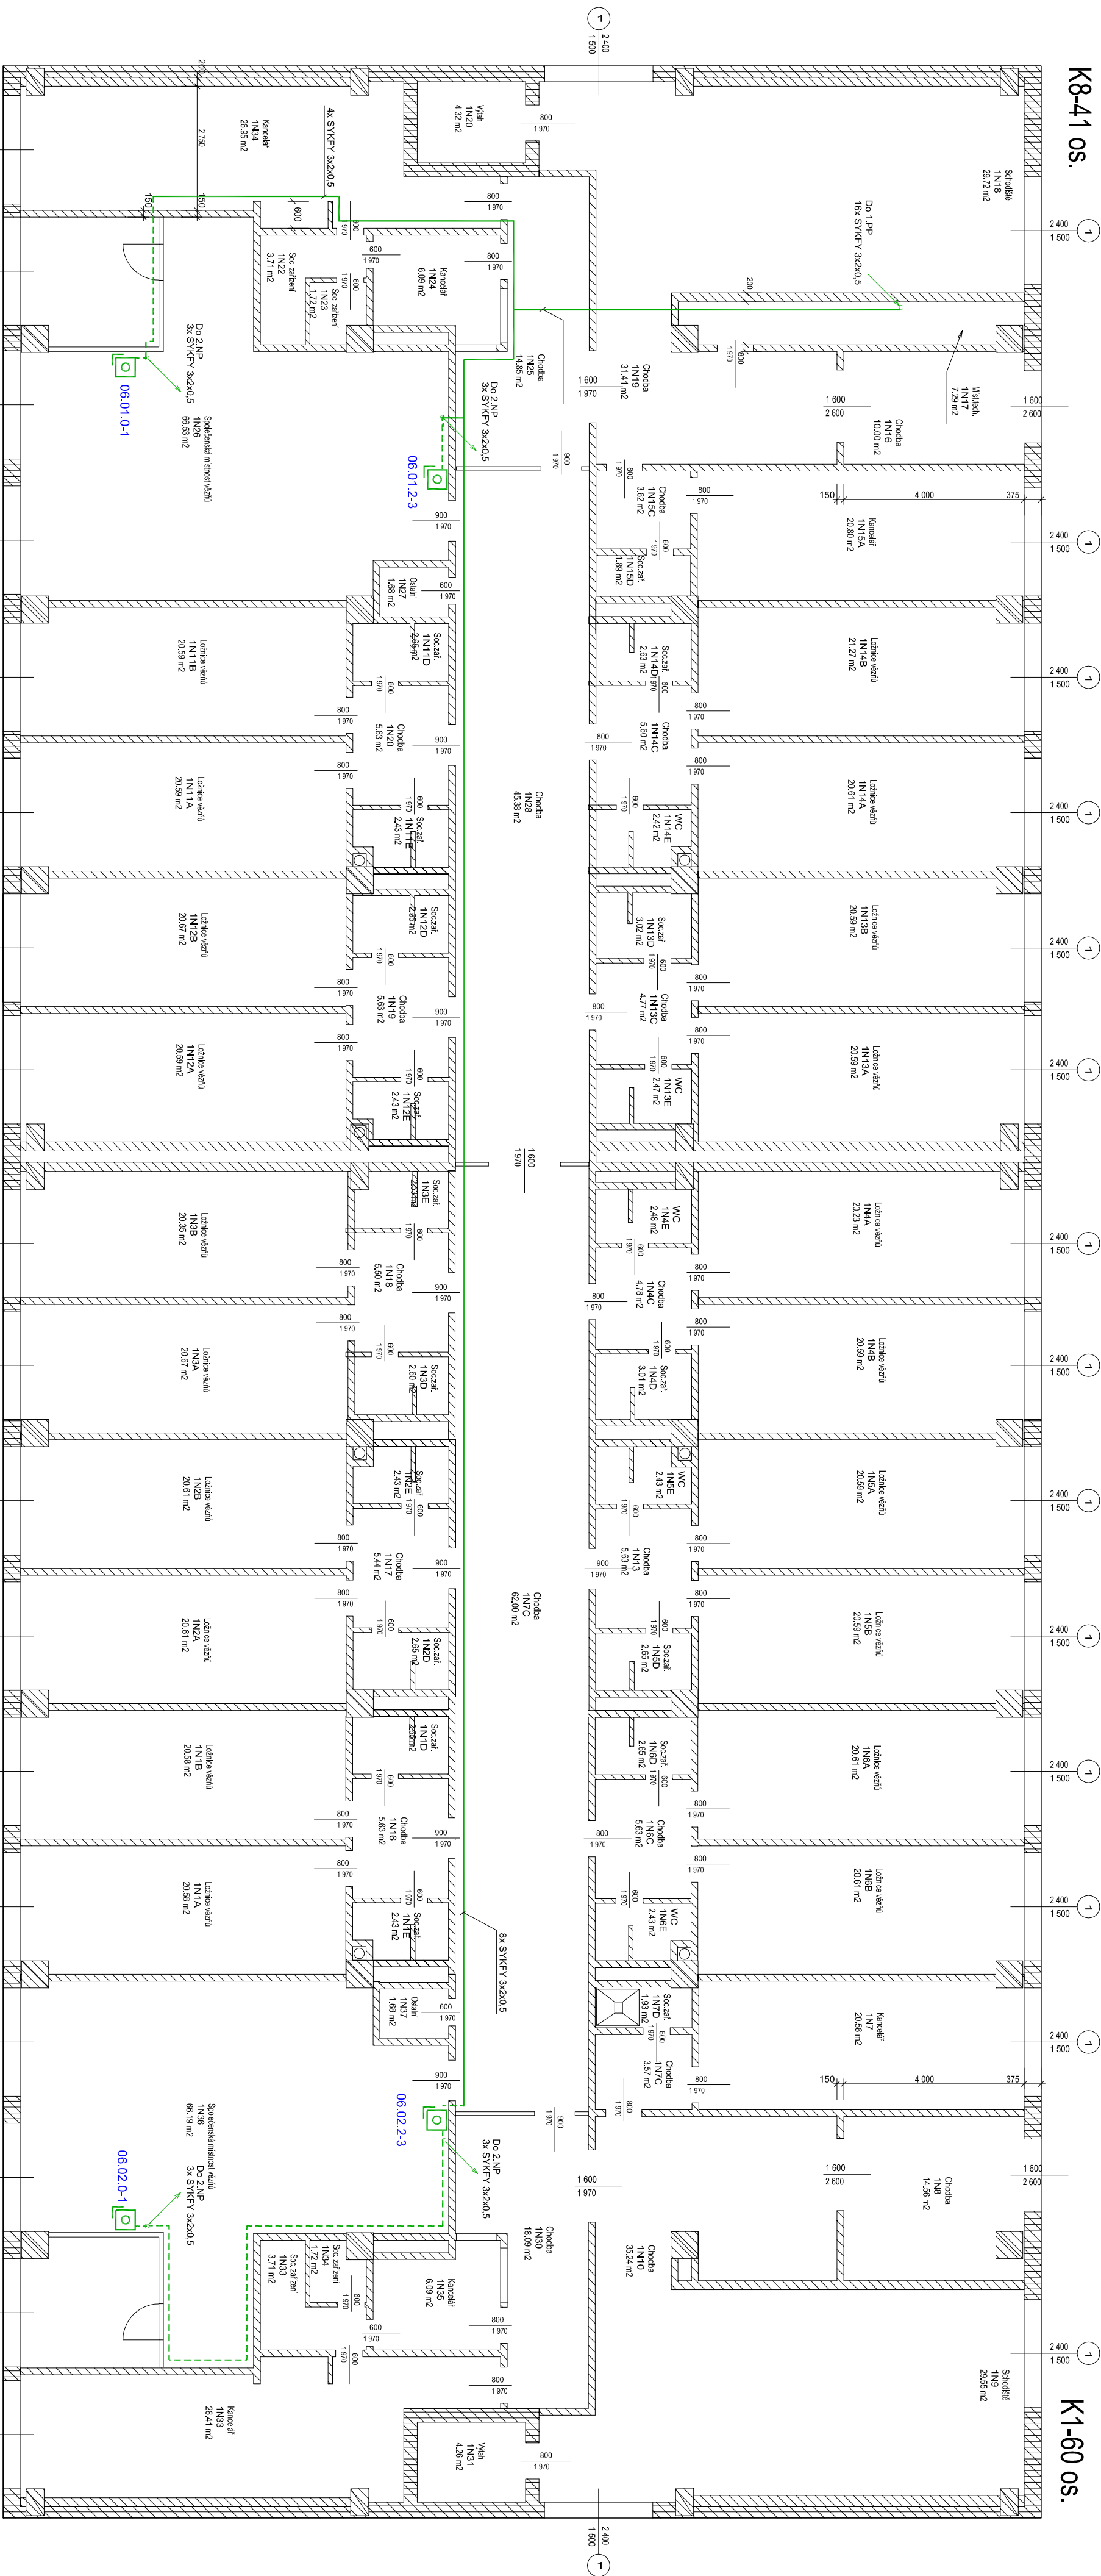

VYPRACOVAL:		ZOBP PROJEKTANT	
ZDENĚK MRKVICA		ZDENĚK MRKVICA	
HLINIZ PROJEKTU:		KONTROLOVAL:	
ING. JIŘÍ KAPOUN			
INVESTOR: Vězeňská služba ČR se sídlem Soudní 1672/1a, 140 67 Praha			
STAVBA: Vězeňské Vratačce č.p. 245, 273 07 Vratačce			
PROJEK: ROZŠÍŘENÍ PZTS - TÍŠNOVÉ HLÁŠČE			
PŮDORYS SO 011 - UBÝTOVNA "K" - 1.NP			
		CATEGORY a.s. Videnská 125 619 00 Brno http://www.category.cz	
ARCHIVACNÍ ČÍSLO:		Z161-550	
OČEL:		RDS	
DATUM:		01/2016	
FORMÁT:		MĚŘÍTKO	
4xA4		1:100	
		ČÍS. VÝKRESU	
		SLP-14	

CATEGORY a.s.
Vítěnská 125
619 00 Brno
<http://www.category.cz>

