


K5-47 OS.

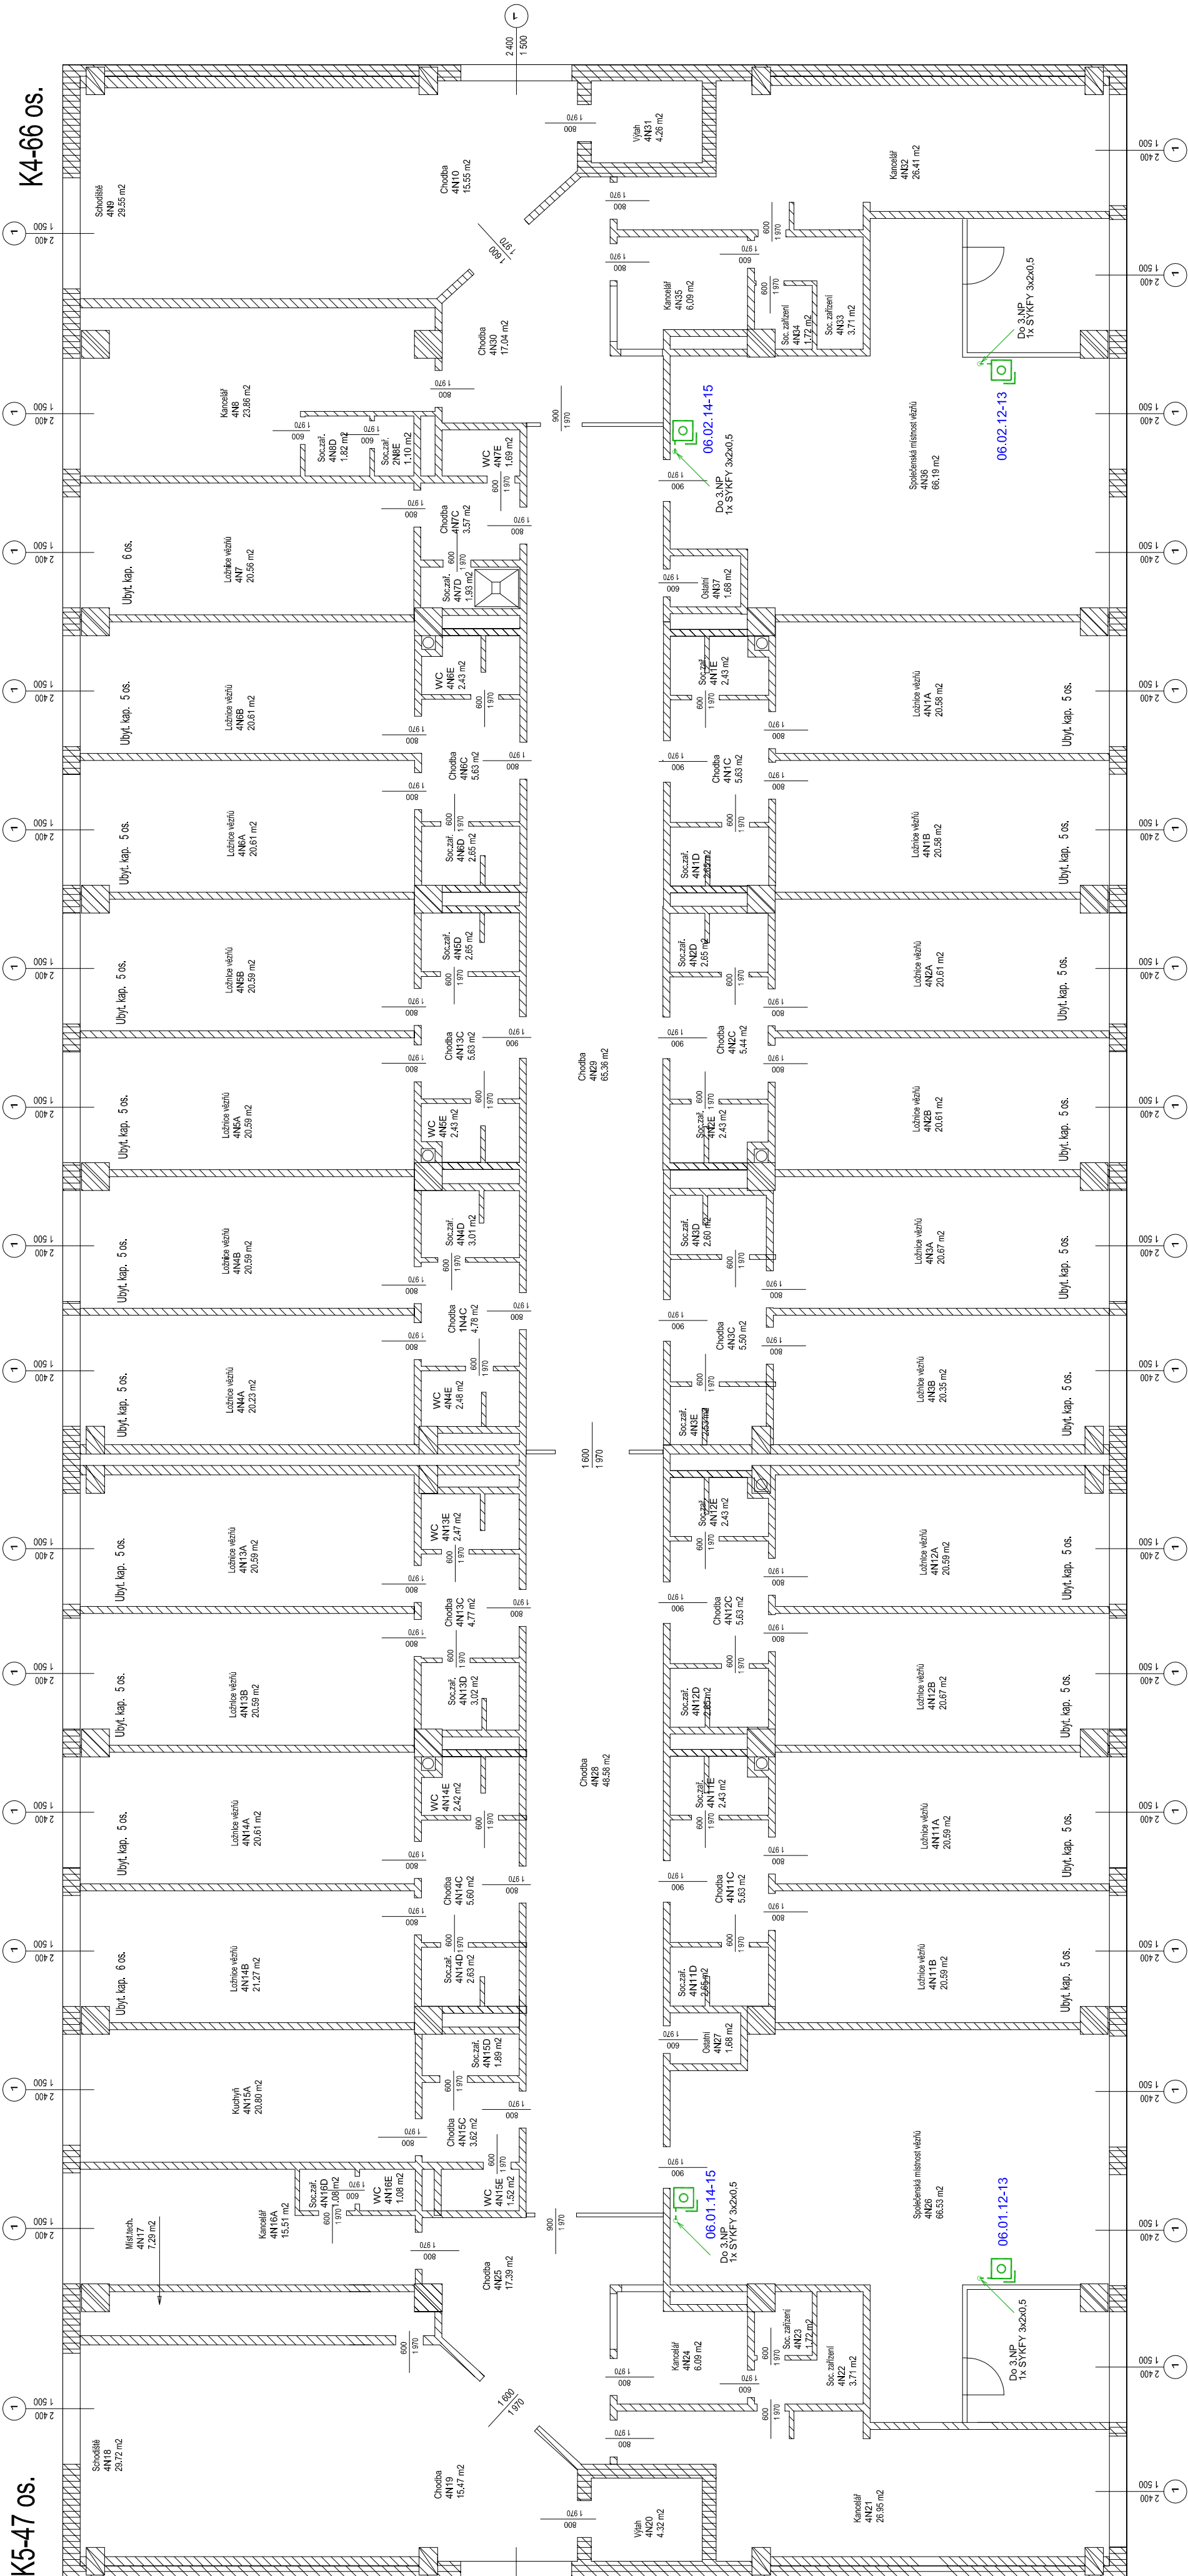

LEGENDA

Ústředna PZTS

EXP Expand PZTS

 Tíšňový hlásič

 Tísňový hlásič těžký

Rozvaděč PZTS

7 Nanájecí zdroj

Trasa uložena v

Trasa uložena v PVC trubce pod omítkou


07.01 Číslo linkového modulu

adresa na sběrnici

01.0-1

_____ číslo smýčky
_____ adresa modulu na sběrnici

_____ číslo sběrnice

VÝPRAVŮVÁL: ZDENĚK MRKVICA		ZODP. PROJEKTANT: ZDENĚK MRKVICA	
HLINIZ. PROJEKTU: ING. JIŘÍ KAPOUN		KONTROLOVÁL:	
INVESTOR: Vězeňská služba ČR se sídlem Soudní 1672/1a, 160 67 Praha			
STAVBA: Věznice Vlnařice č.p. 245, 273 07 Vlnařice			
PROFESÍ: ROZŠÍŘENÍ PZTS - TÍSŇOVÉ HLÁŠÍČE			
PŮDORYS SO 011 - UBYTOVNA "K" - 4.NP			