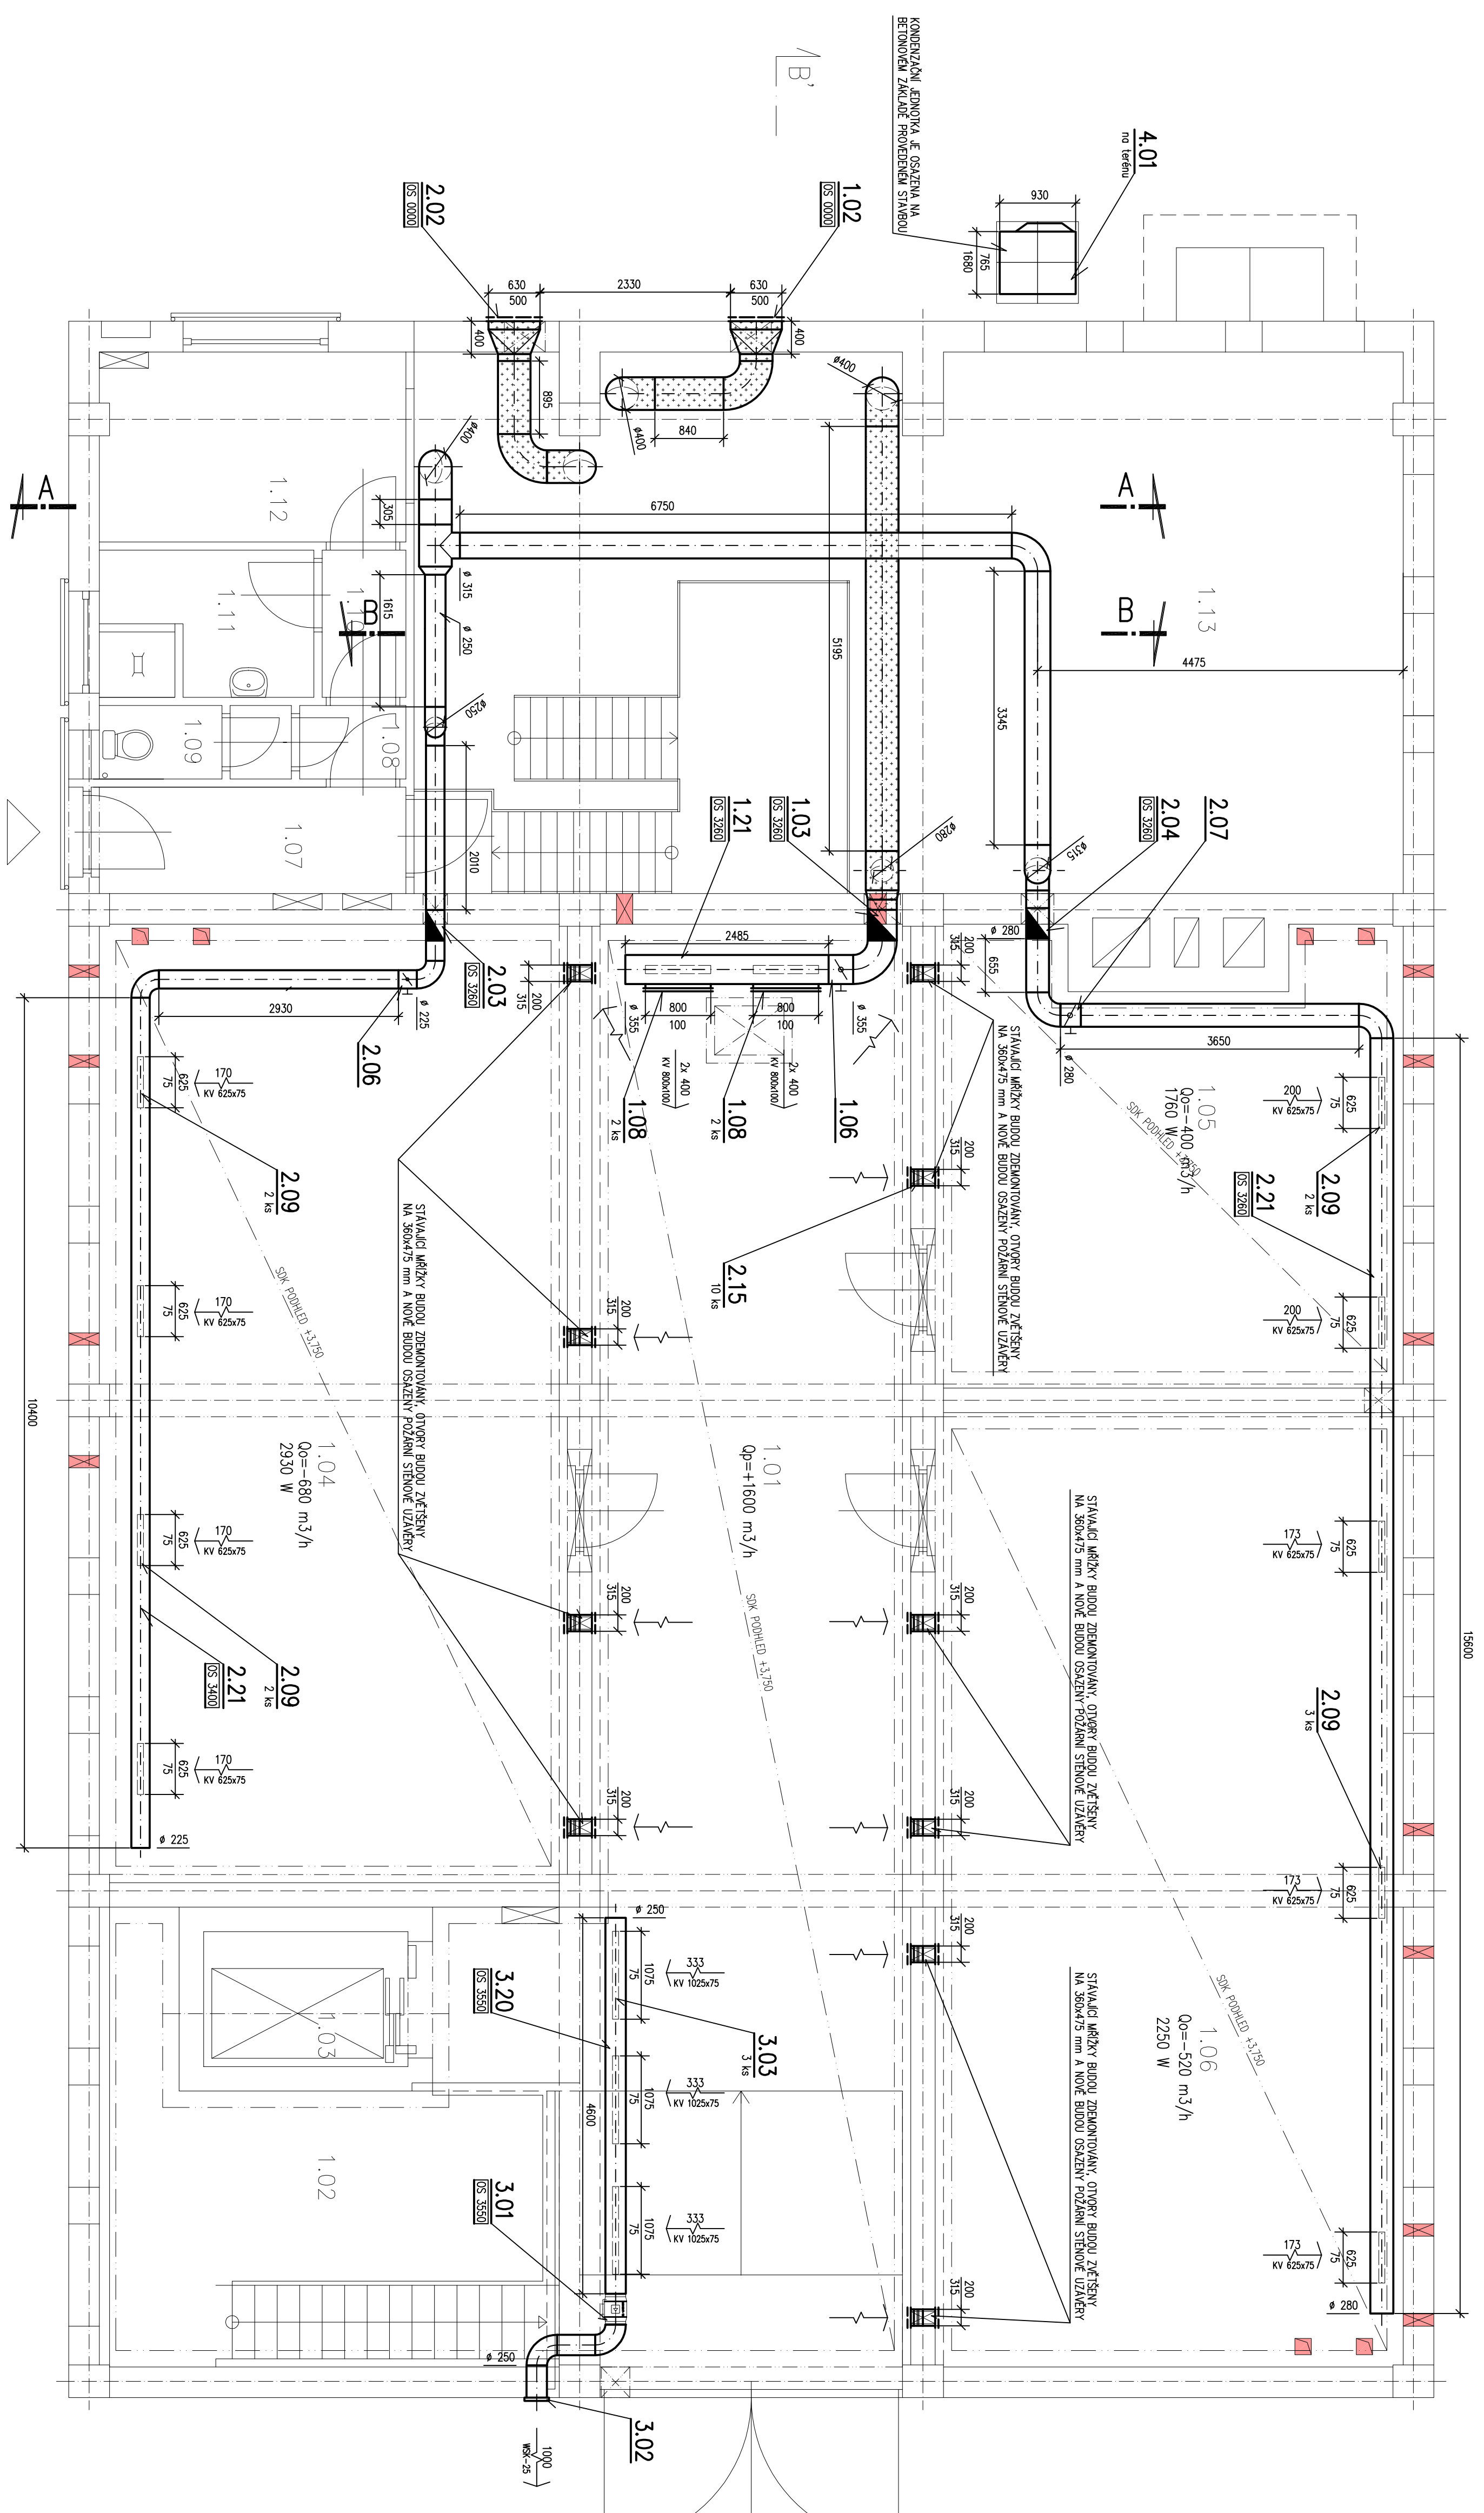


# PŮDORYS 1.NP - NOVÝ STAV

[illegible]