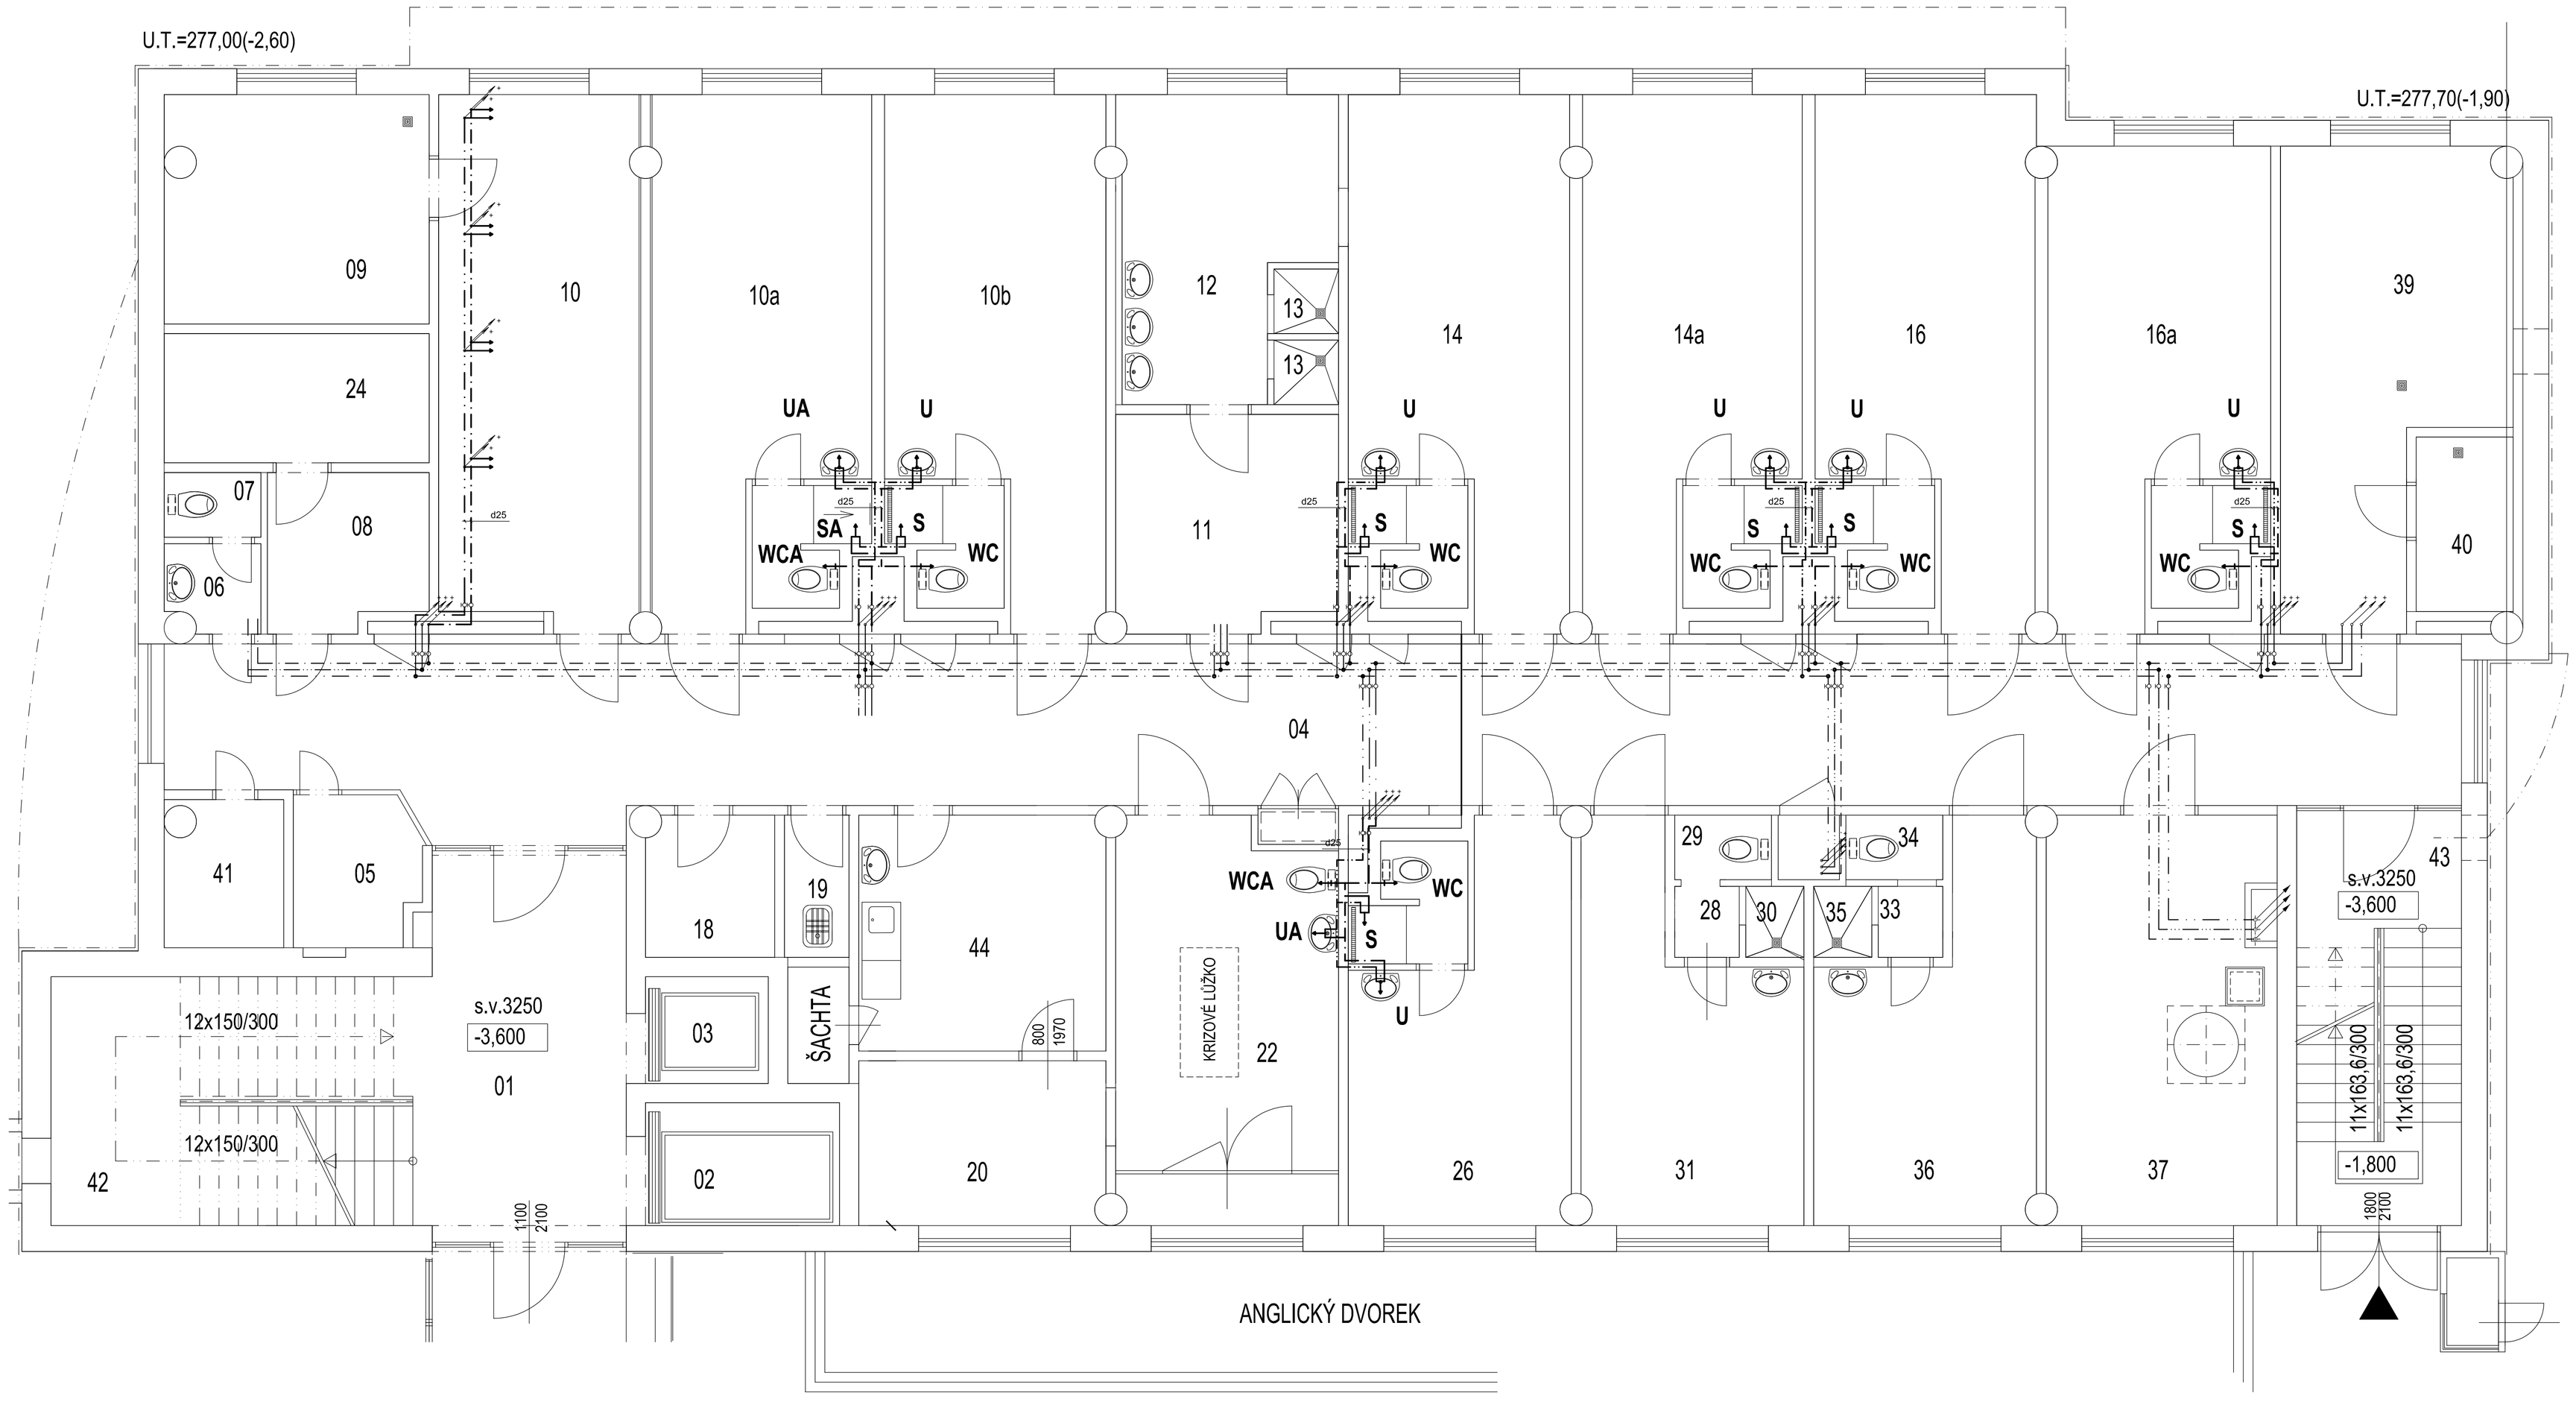

LEGENDA POTRUBÍ

STÁVAJÍCÍ	NAVRŽENÉ	
— · — · —	— · — · —	STUDENÁ VODA
— · — · —	— · — · —	TEPLÁ VODA
—— · · ——	—— · · ——	CIRKULACE

VODOVODNÍ POTRUBÍ		
d	DN	"
20	15	1/2
25	20	3/4
32	25	1
40	32	5/4

LEGENDA ZAŘIZOVACÍCH PŘEDMĚTŮ:

WC ZÁCHODOVÁ MÍSA KOMBI, BÍLÁ , MĚLKÉ SPLACHOVÁNÍ, VODOROVNÝ ODPAD
SEDÁTKO TVRZENÉ S POKLOPEM S RYCHLOUPÍNACÍMI PŘÍCHYTKAMI
ROHOVÝ VENTIL S FILTREM

U UMYVADLO KERAMICKÉ 550x450 , BÍLÉ
BATERIE STOJÁNKOVÁ PÁKOVÁ , CHROM
SIFON UMYVADLOVÝ PLASTOVÝ
2x ROHOVÝ VENTIL S FILTREM

S SPRCHOVÁ VANIČKA DLÁŽDĚNÁ, ZÁSTĚNA AKRYLÁTOVÁ POSUVNÁ 900 MM
PODLAHOVÁ LINIOVÁ VPUSŤ DL. 900 MM, NEREZOVÝ ROŠT
BATERIE NÁSTĚNNÁ SPRCHOVÁ
VČ.HADICE, DRŽÁKU A SPRCHOVÉ RŮŽICE

WCA NEREZOVÉ ANTIVANDALOVÉ WC NA PODLAZE STOJÍCÍ - POUŽITÍ PRO VĚZNICE
AUTOMATICKÝ SPLACHOVAČ WC S PIEZO TLAČÍTKEM, NEREZ, ANTIVANDAL

UA ANTIVANDALOVÉ NEREZOVÉ UMÝVADLO PR. 360 MM, KONICKÉ
PIEZO NEREZOVÁ NÁSTĚNNÁ BATERIE SE SPECIALNÍM ANTIVANDALOVÝM KRYTEM
A NEREZOVÝM RAMÍNKEM
TERMOSTATICKÝ VENTIL

SA SPRCHOVÁ VANIČKA DLÁŽDĚNÁ
STĚNOVÝ ODTOK S KRYTEM, ZÁPACHOVOU UZÁVĚRKOU, VÝVOD DN 50
PIEZO OVLÁDÁNÍ SPRCHY PRO JEDNU VODU, 9V
ANTIVANDALOVÝ SPRCHOVÝ VÝTOK
TERMOSTATICKÝ SMĚŠOVACÍ VENTIL 3/4", ZPĚTNÉ VENTILY

LEGENDA STÁVAJÍCÍCH MÍSTNOSTÍ

OBJ.Č. MÍSTNOSTI	NÁZEV MÍSTNOSTI	PLOCHA m2
01	SCHODIŠŤOVÝ PROSTOR	18,40
02	VÝTAH-LŮŽKOVÝ	5,70
03	VÝTAH OSOBNÍ	3,13
04	CHODBA	89,95
05	DOZOR	4,60
06	PŘEDSÍŇ WC	2,10
07	WC	1,50
08	PŘEDSÍŇ	6,25
09	ÚPRAVNA VODY	23,37
11	ŠATNA	12,16
12	UMÝVÁRNA	13,75
13	SPRCHA -2x	1,0
17	WC	1,50
18	ČISTÍCÍ PROSTŘEDKY	3,15
19	UKLIDOVÁ KOMORA	2,04
20	STROJOVNA VÝTAHU	9,56
28	UMÝVÁRNA	1,60
29	WC	1,50
30	SPRCHA	1,44
31	CELA	16,75
33	UMÝVÁRNA	1,60
34	WC	1,50
35	SPRCHA	1,44
36	CELA	16,75
37	VÝMĚNÍK STAN.+PŘÍP.TUV	22,70
39	STROJOVNA VZT	22,64
40	SYTIČ CO _ z	3,38
41	KABELOVÁ KOMORA	3,96
42	SCHODIŠTĚ	21,56
43	SCHODIŠTĚ	11,73

LEGENDA NAVRŽENÝCH MÍSTNOSTÍ

OBJ.Č. MÍSTNOSTI	NÁZEV MÍSTNOSTI	PLOCHA m2
10a	CELA + SOC. ZAŘÍZENÍ	27,30
10b	CELA + SOC. ZAŘÍZENÍ	27,30
14	CELA + SOC. ZAŘÍZENÍ	27,30
14a	CELA + SOC. ZAŘÍZENÍ	27,30
16	CELA + SOC. ZAŘÍZENÍ	27,30
16a	CELA + SOC. ZAŘÍZENÍ	27,30
26	CELA + SOC. ZAŘÍZENÍ	20,60
22	KRIZOVÁ CELA	21,14
44	TERAPIE	13,94
10	TERAPIE	25,34

vedoucí projektant: Ing. Jan Vejtasa číslo autorizace: 1004895 Erbenova 4, Brno, 602 00	zodpovědný projektant: Ing. Jan Vejtasa číslo autorizace: 1004895 Erbenova 4, Brno, 602 00	BESTBUILD Zářecká 2497/9, 616 00, Brno www.bestbuild.cz, IČ 293 55 257
stavebník:	VV a ÚpVZD Brno, Jihlavská 12, 625 99 Brno	
místo stavby:	Areál VV Jihlavská 12, Brno	
název stavby: **BRNO - ZVYŠOVÁNÍ UBYTOVACÍ KAPACITY V ÚSTAVU PRO VÝKON ZABEZPEČOVACÍ DETENCE BRNO** STAVEBNÍ ÚPRAVY OBJEKTU 30-01-32R D 1.4.1 ZDRAVOTNĚ-TECHNICKÉ INSTALACE	datum: 03/2017 stupeň: DPS číslo zakázky: prověrí číslo:	
název výkresu: PŮDORYS 1.PP - ROZVODY VODY	měřítko: 1:100	číslo výkresu: 03