


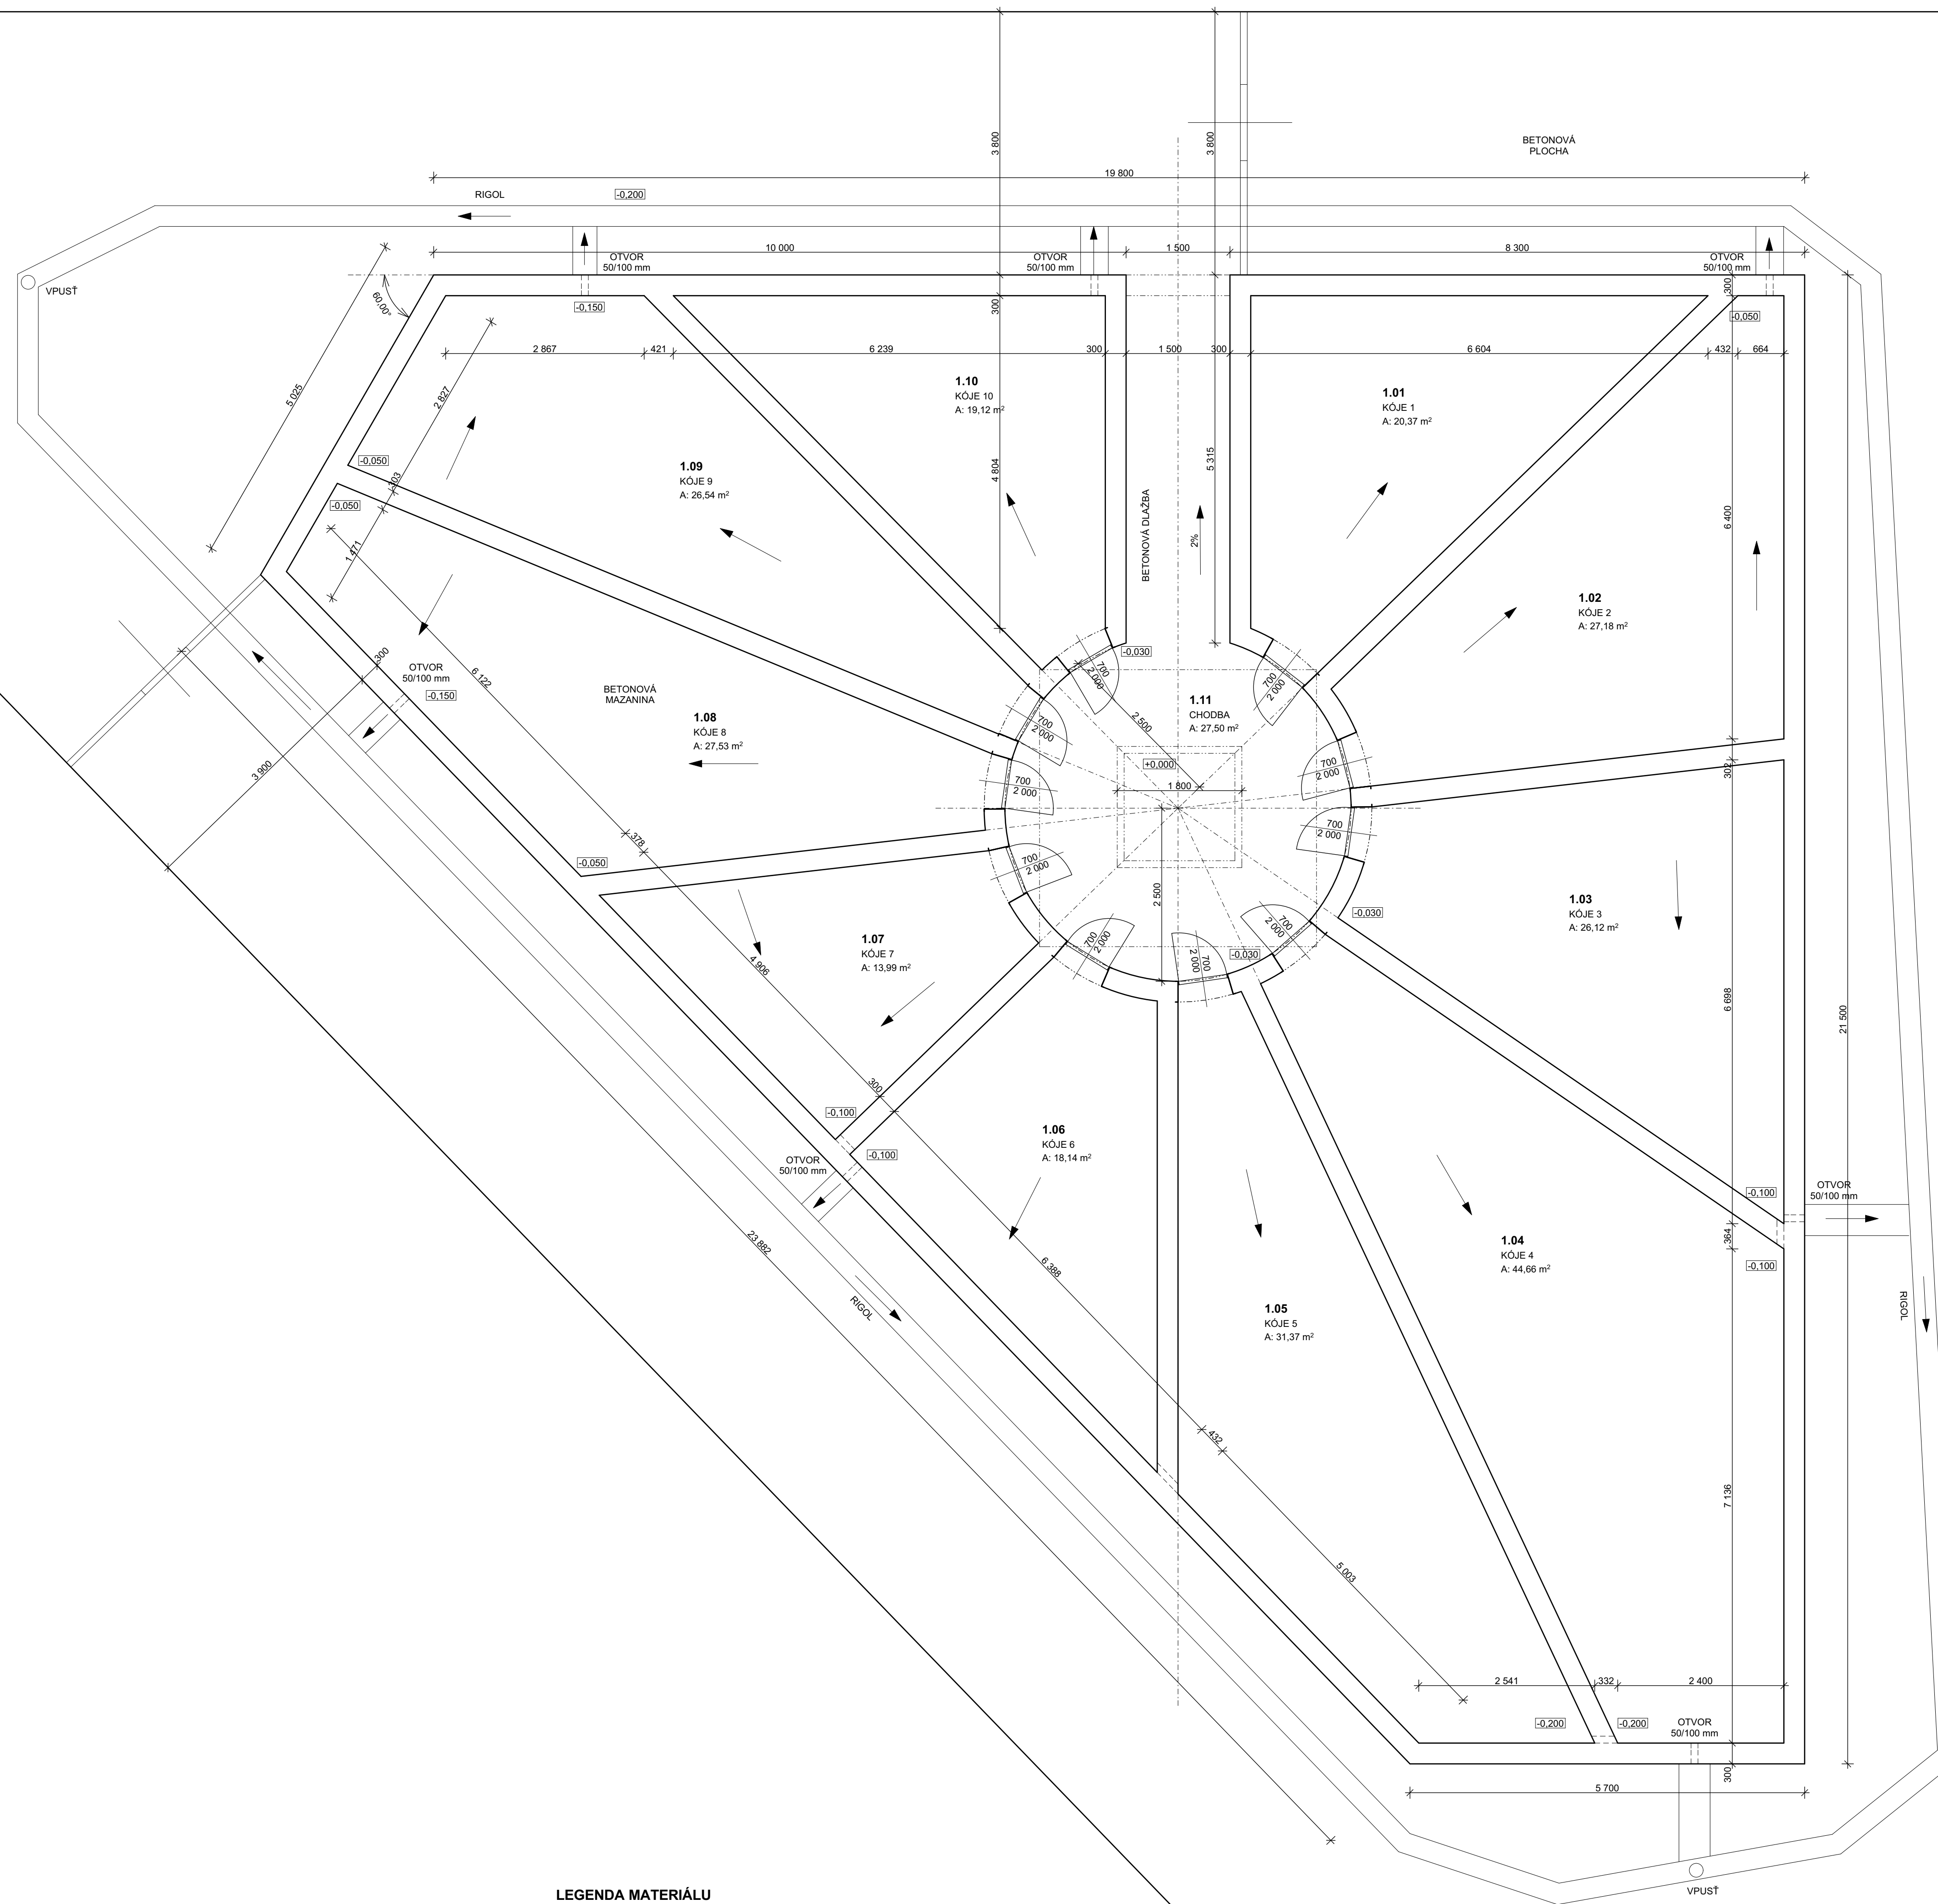

☐ STÁVAJÍCÍ ZDĚNÉ A BETONOVÉ KONSTRUKCE

ZOOPOJEDNÝ PROJEKTANT	Ing. Petr Mašek	 ING. PETR MAŠEK IČO: 162 46 799 stavka & dynamika staveb adres. PAVLA HAŠKA 215 tel.: +420 495 538 439 500 02 HRADEC KRÁLOVY info: info@mkpstat.cz
STAVEBNÍ ČÁST	Ing. Petr Mašek	
VYPRACOVÁL	Jana Kačmířková	
KATASTRÁLNÍ ÚZEMÍ	Hradec Králové	
INVESTOR	Vězeňská služba ČR, Vazební věznice Hradec Králové	ČÍSLO ZAKÁZKY STUPEŇ PD DATUM MĚŘITKO FORMÁT
AKCE	VYCHÁZKOVÉ KOMŮRKY VAZEBNÍ VĚZNICE HRADEC KRÁLOVÉ D.1.1 - Architektonicko stavební řešení	DSP 06/2017 1:50 8 x A4
NÁZEV	PŮDORYS 1.NP - STÁVAJÍCÍ STAV	ČÍSLO VYKRESU D.1.1.B-01