


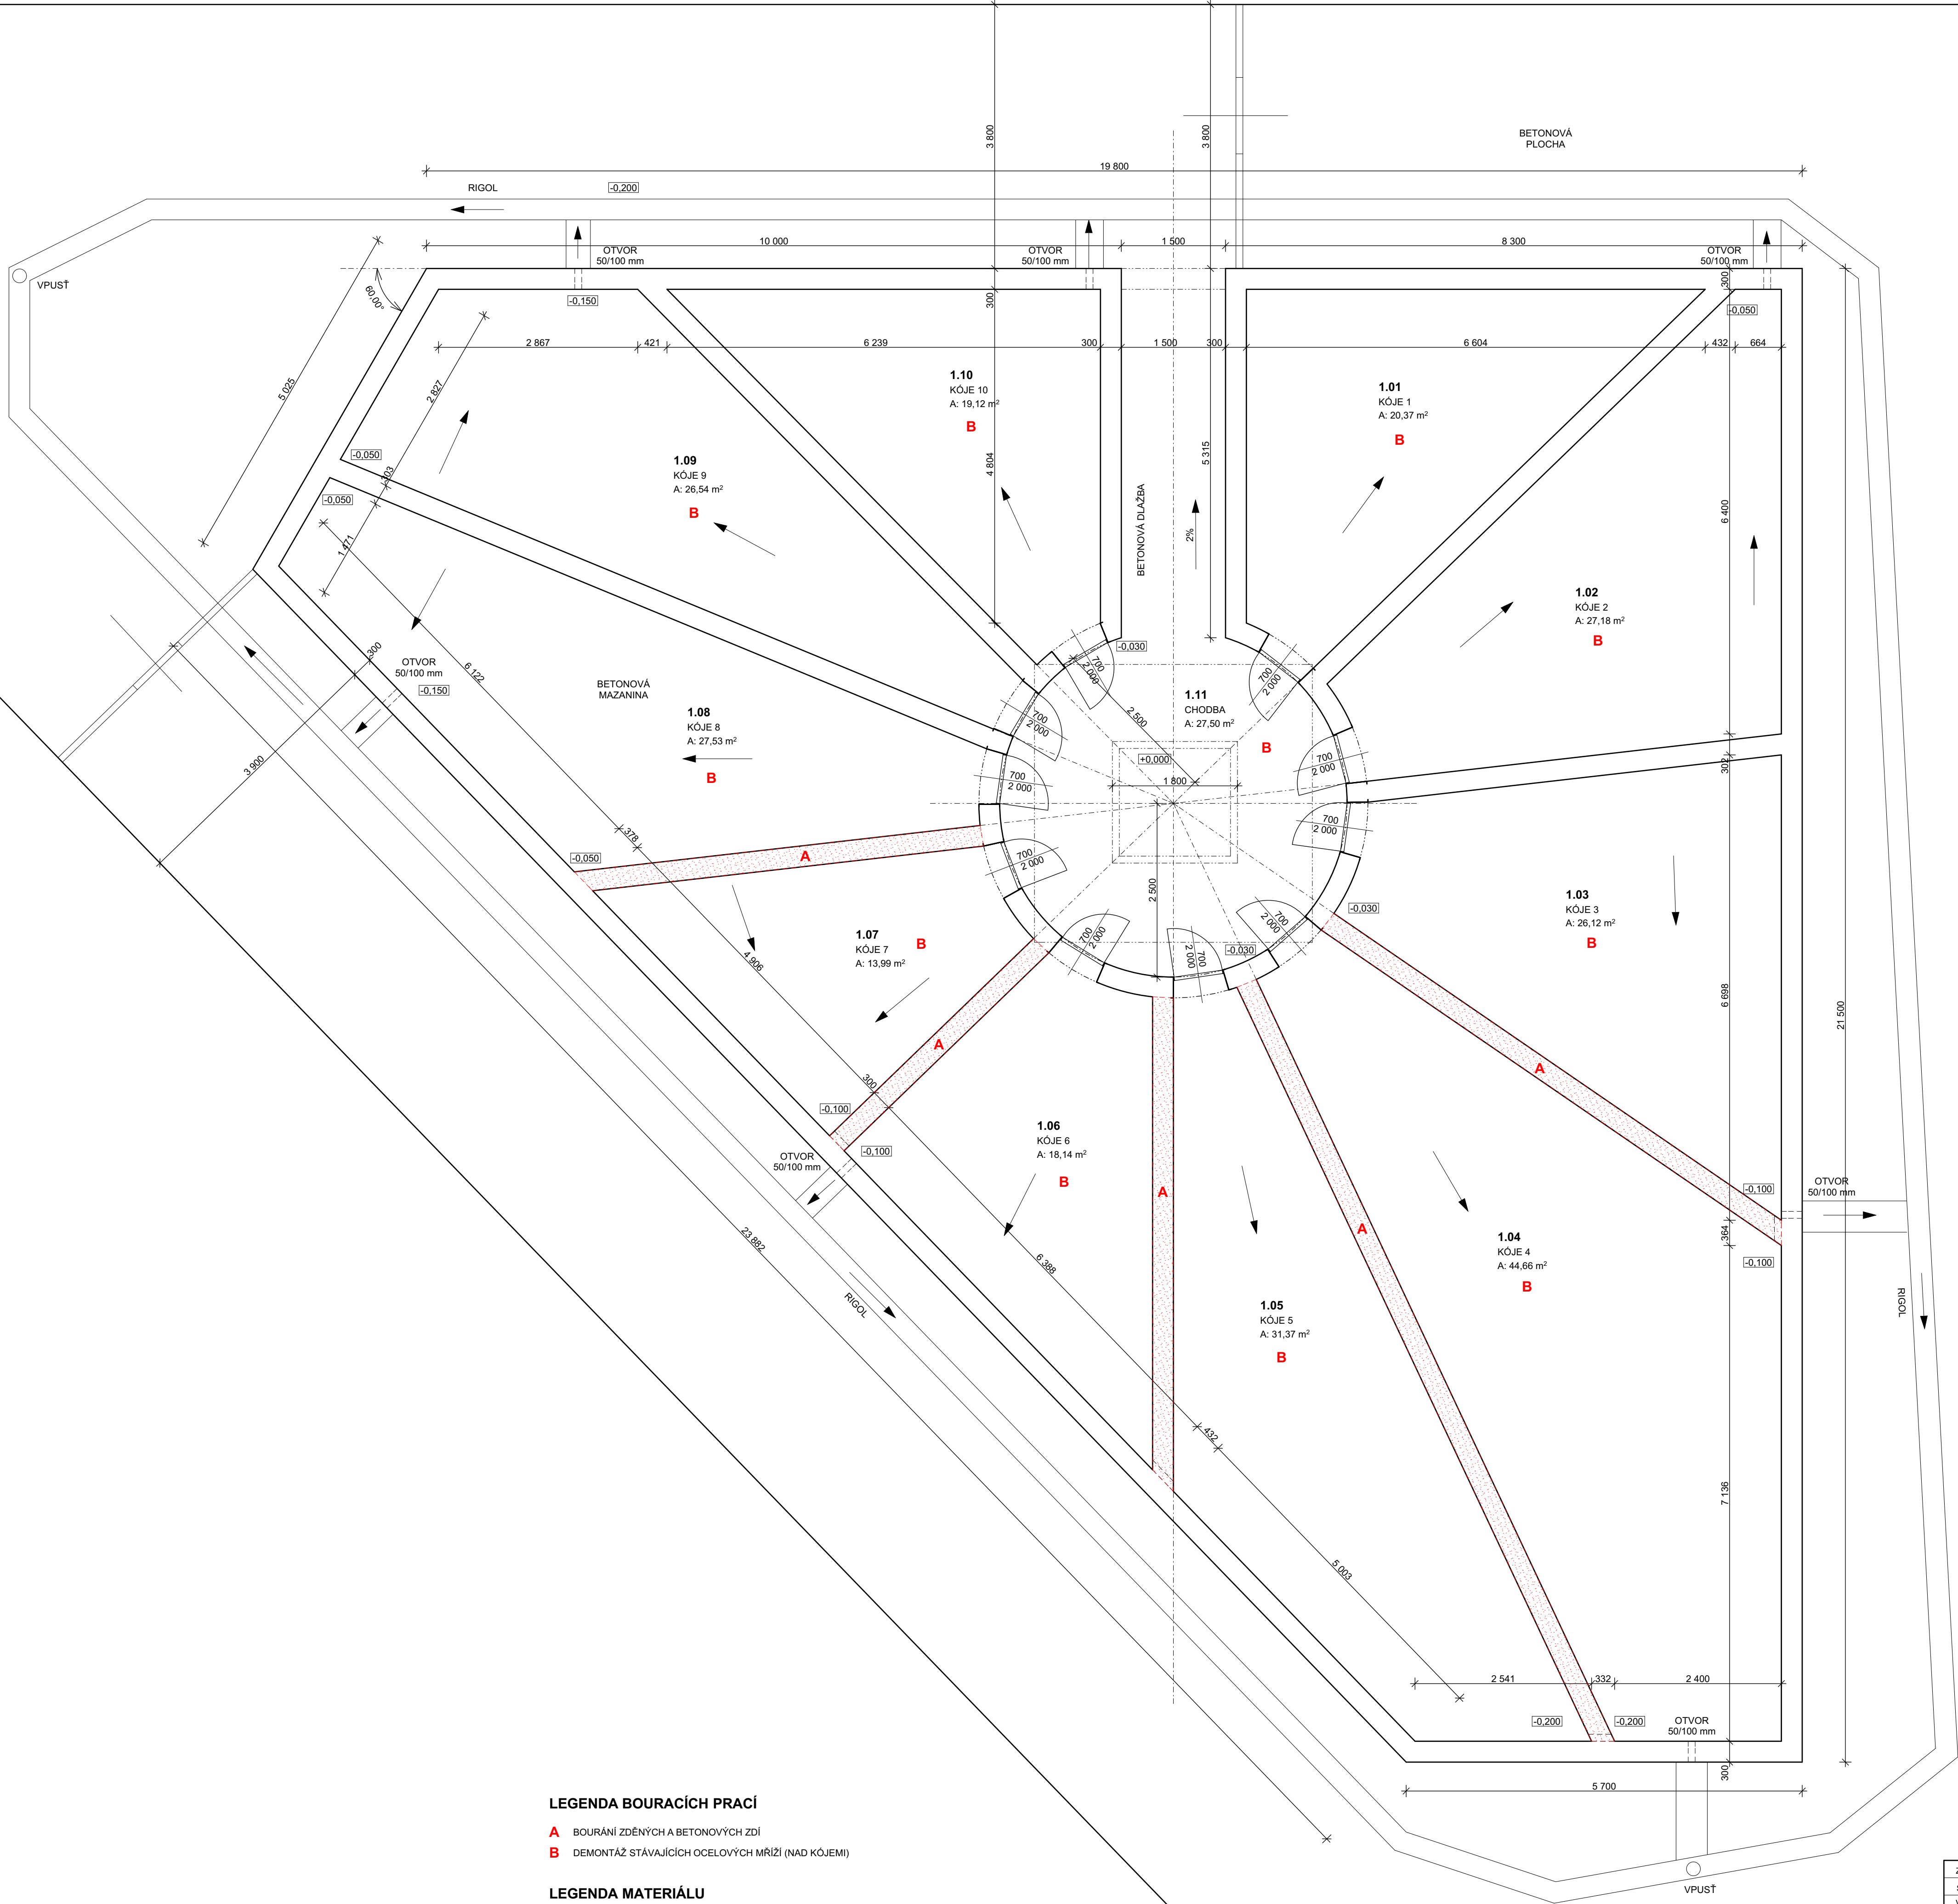

LEGENDA BOURACÍCH PRACÍ

A BOURÁNÍ ZDĚNÝCH A BETONOVÝCH ZDI
B DEMONTÁŽ STÁVAJÍCÍCH OCELOVÝCH MŘÍŽÍ (NAD KÓJEMI)

LEGENDA MATERIÁLU

STÁVAJÍCÍ ZDĚNÉ A BETONOVÉ KONSTRUKCE
 DEMONTOVANÉ A BOURANÉ KONSTRUKCE

ZODPOVĚDNÝ PROJEKTANT	Ing. Petr Mašek	 ING. PETR MAŠEK IČO: 162 46 799 statika & dynamika staveb adresa: PAVLA HANUŠE 285 500 02 HRADEC KRÁLOVÉ tel.: +420 495 538 439 e-mail: info@mkpstatik.cz
STAVEBNÍ ČÁST	Ing. Petr Mašek	
VYPRACOVAL	Jana Kačírková	
KATASTRÁLNÍ ÚZEMÍ:	Hradec Králové	
INVESTOR:	Vězeňská služba ČR, Vazební věznice Hradec Králové	ČÍSLO ZAKÁZKY
AKCE	VYCHÁZKOVÉ KOMŮRKY VAZEBNÍ VĚZNICE	STUPĚN PD
	HRADEC KRÁLOVÉ	DATUM
	D.1.1 - Architektonicko stavební řešení	MĚŘÍTKO
		FORMÁT
NÁZEV	PŮDORYS 1.NP - BOURACÍ PRÁCE	ČÍSLO VÝKRESU
		D.1.1.B-02