


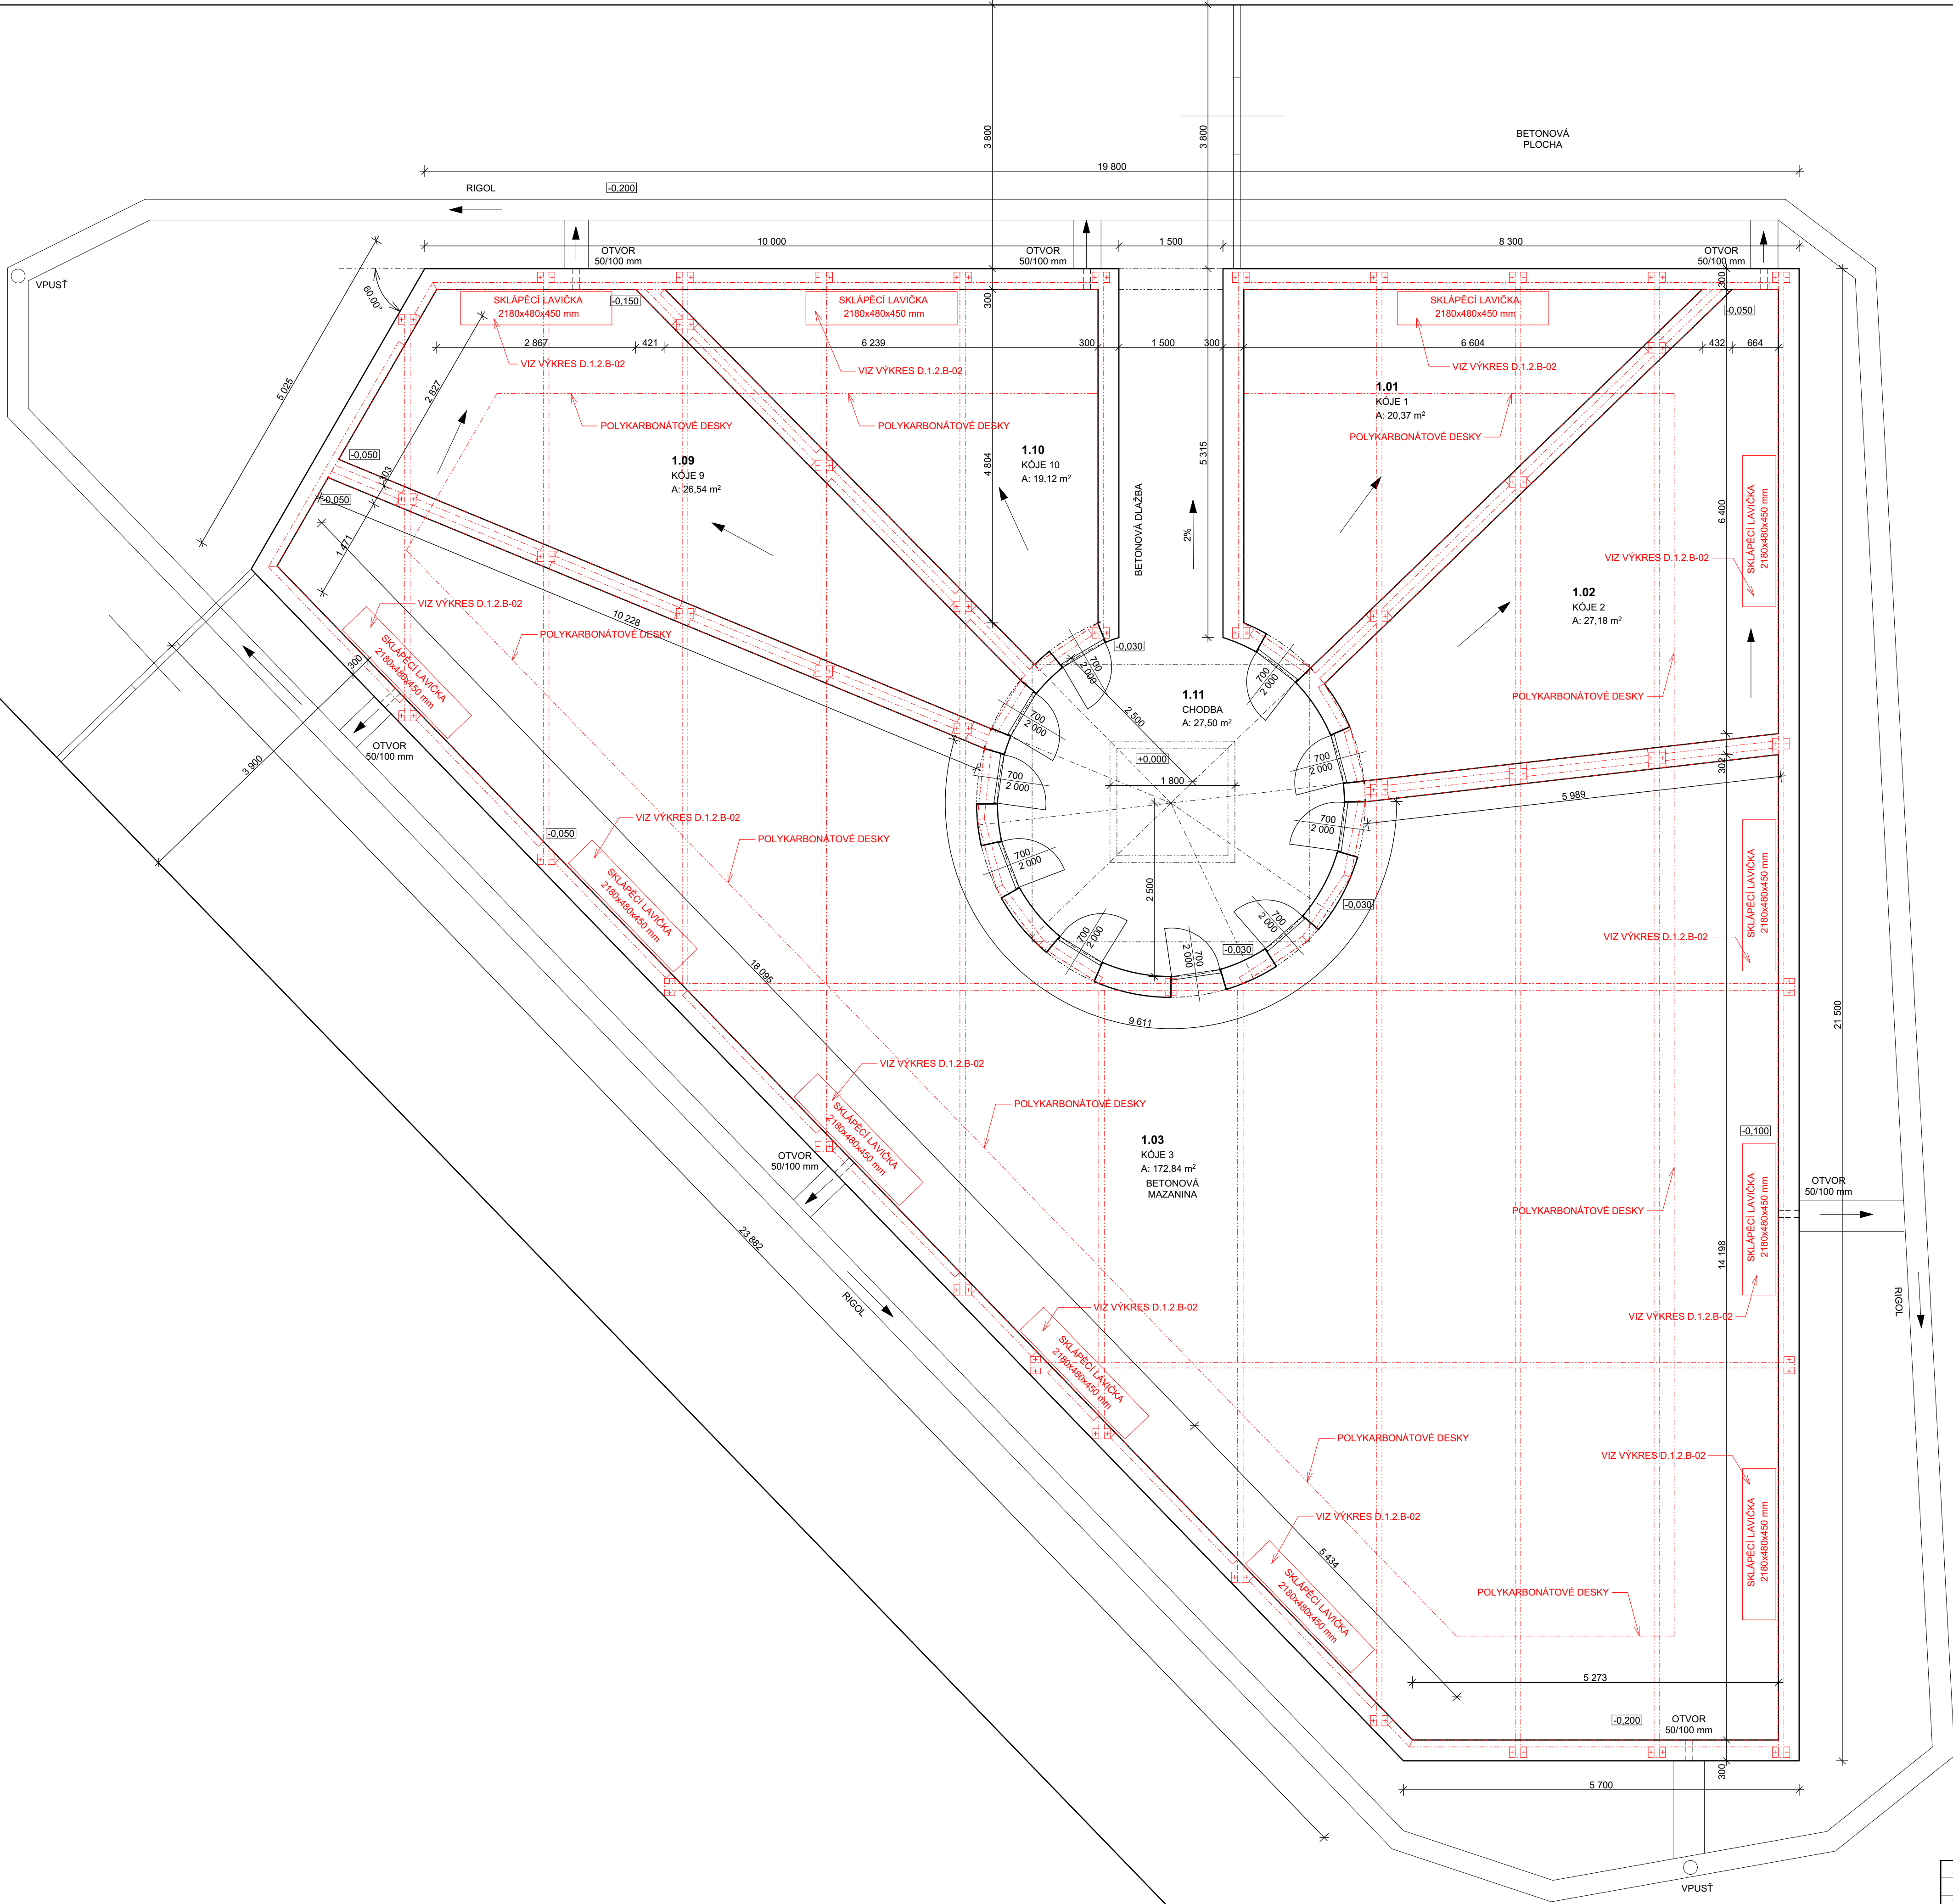

ZODPOVĚDNÝ PROJEKTANT	Ing. Petr Mašek	mkp ING. PETR MAŠEK statika & dynamika staveb office: PAVLA HANUŠE 232 tel.: +420 495 538 439 500 02 HRADEC KRÁLOVÉ e-mail: info@mkpstatika.cz
STAVEBNÍ ČÁST	Ing. Petr Mašek	
VYPRACOVAL	Jana Kačmířková	
KATASTRÁLNÍ ÚZEMÍ:	Hradec Králové	
INVESTOR:	Vězeňská služba ČR, Vazební věznice Hradec Králové	CÍSLO ZAKÁZKY
AKCE	VYCHÁZKOVÉ KOMŮRKY VAZEBNÍ VĚZNICE	DSP
	HRADEC KRÁLOVÉ	STUPĚŇ PD
	D.1.1 - Architektonicko stavební řešení	DATUM
NÁZEV	PŮDORYS 1.NP - NOVÝ STAV	MĚŘÍTKO
		FORMÁT
		CÍSLO VÝKRESU
		D.1.1.B-03