



SESTAVA KONSTRUKCE ZASTŘEŠENÍ


(měř. 1:30)

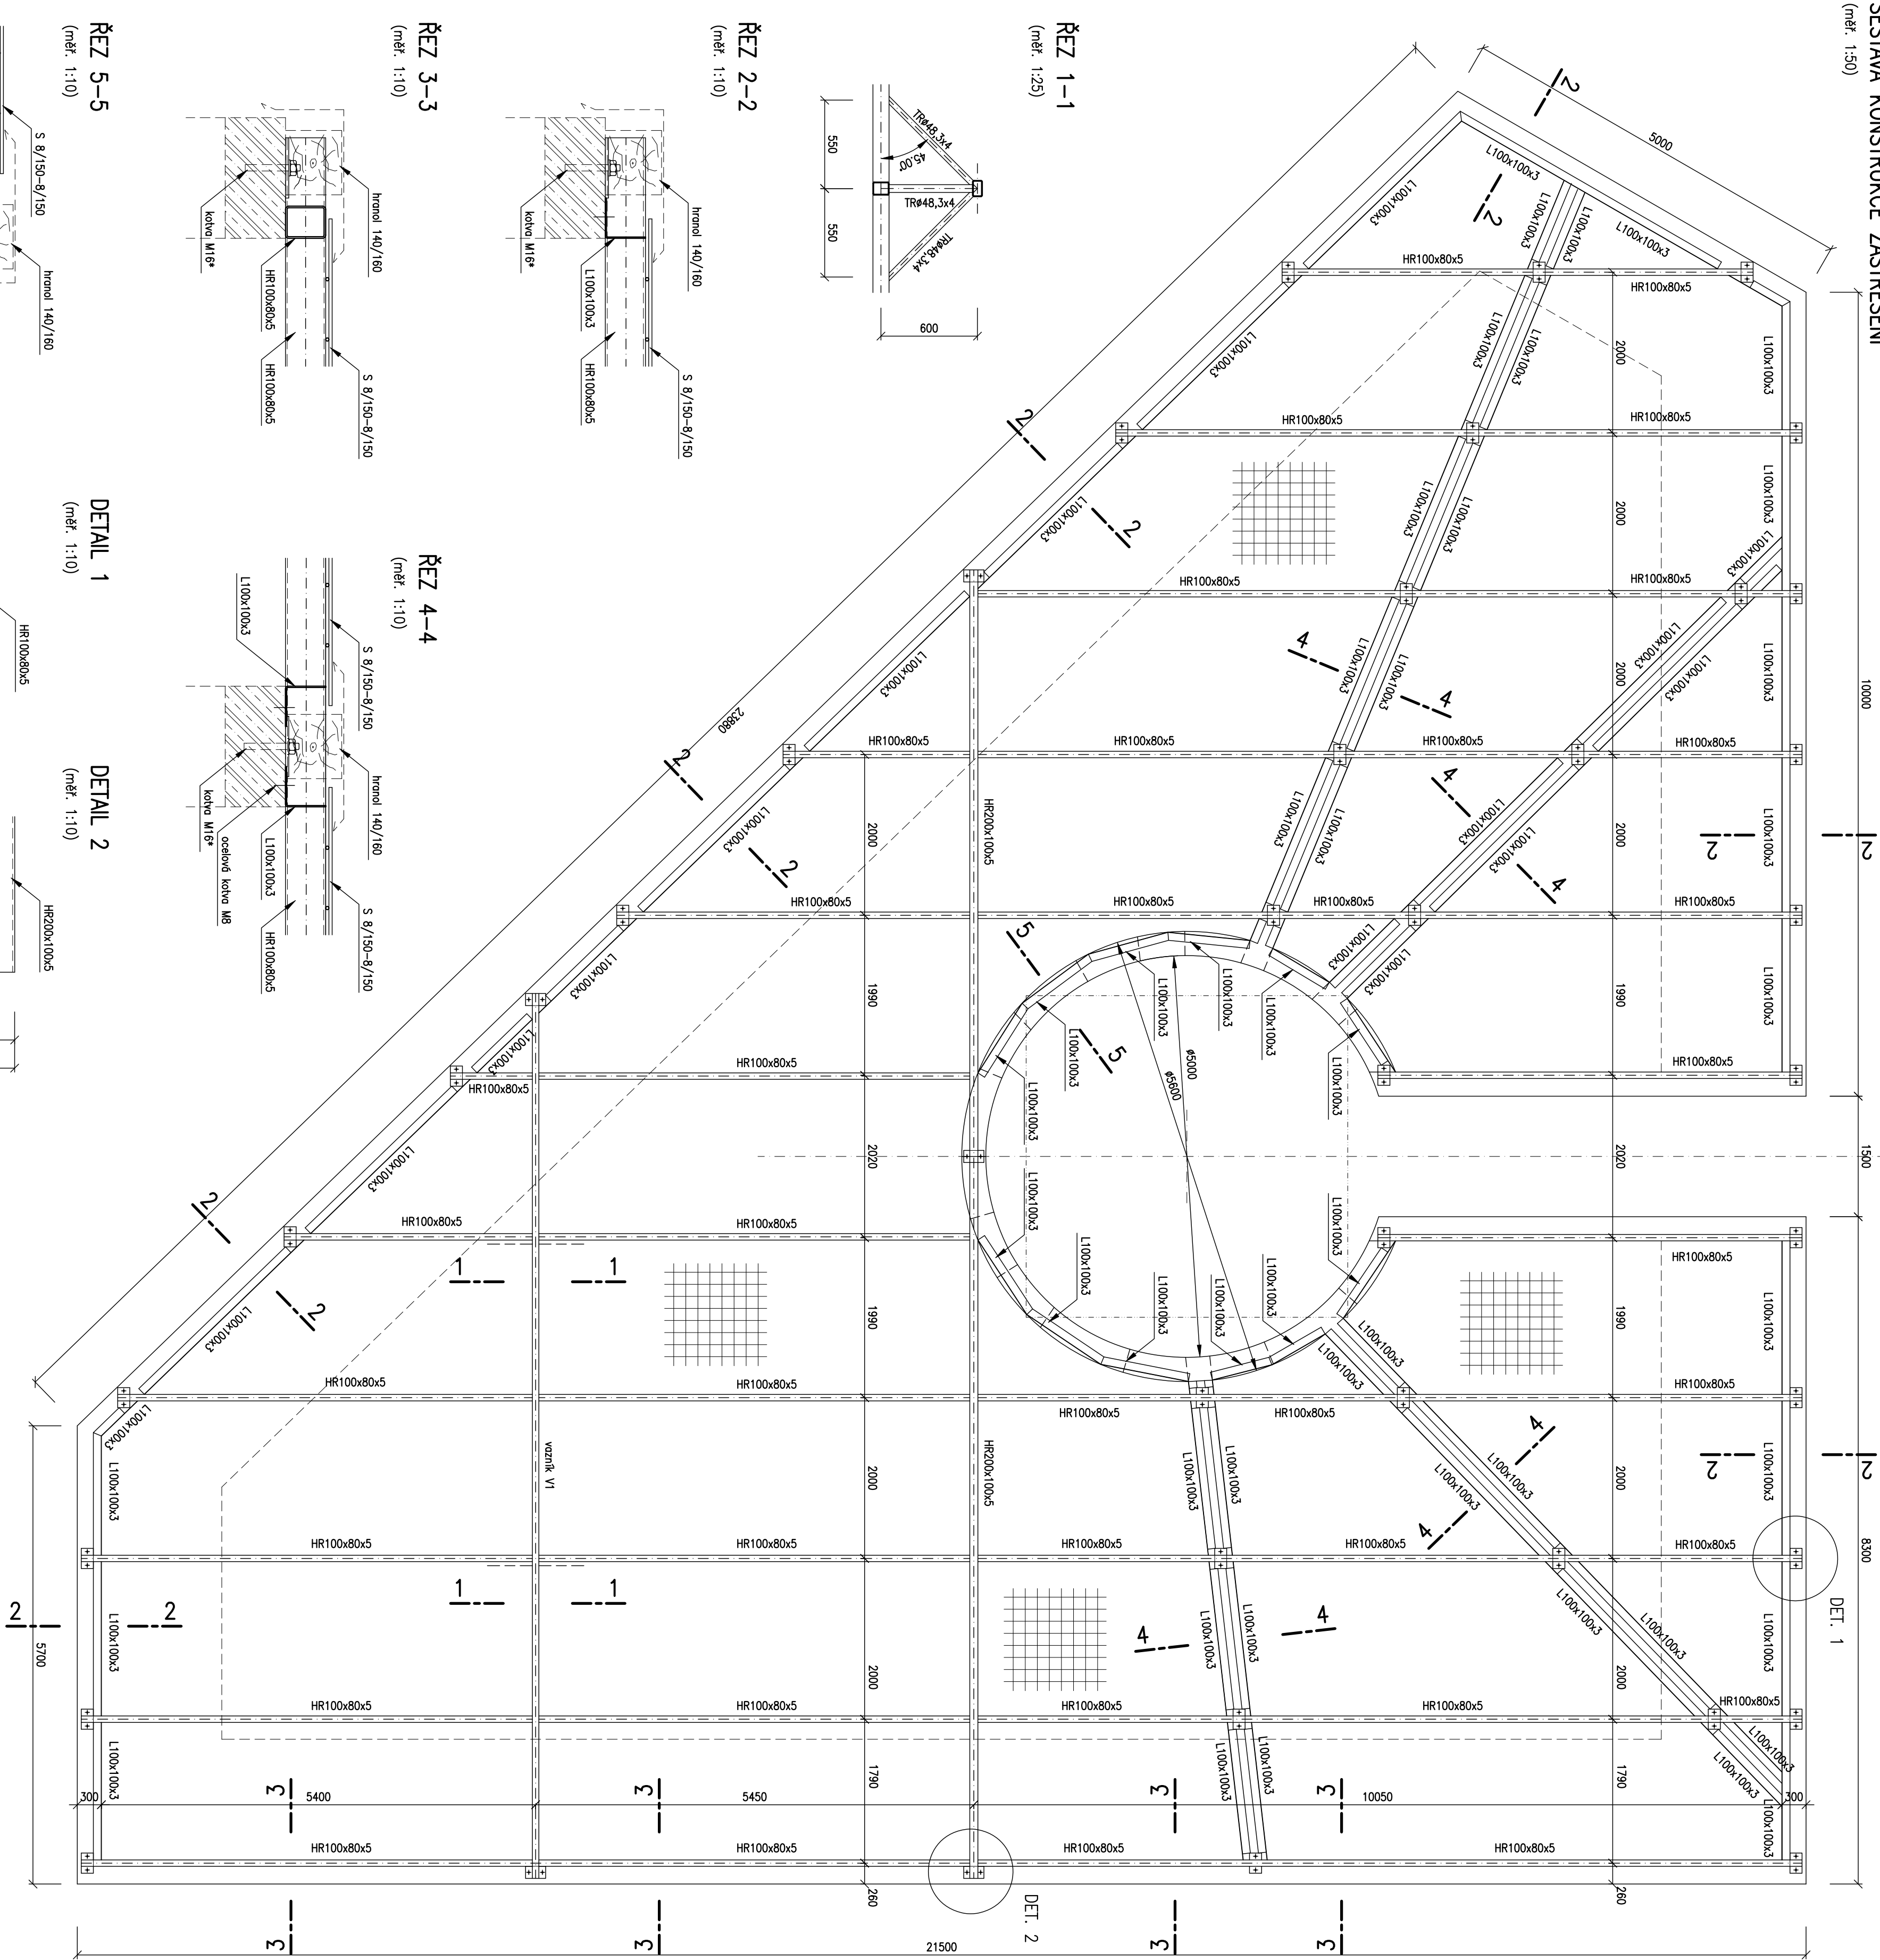

VAZNÍK V1
(měř. 1:25)

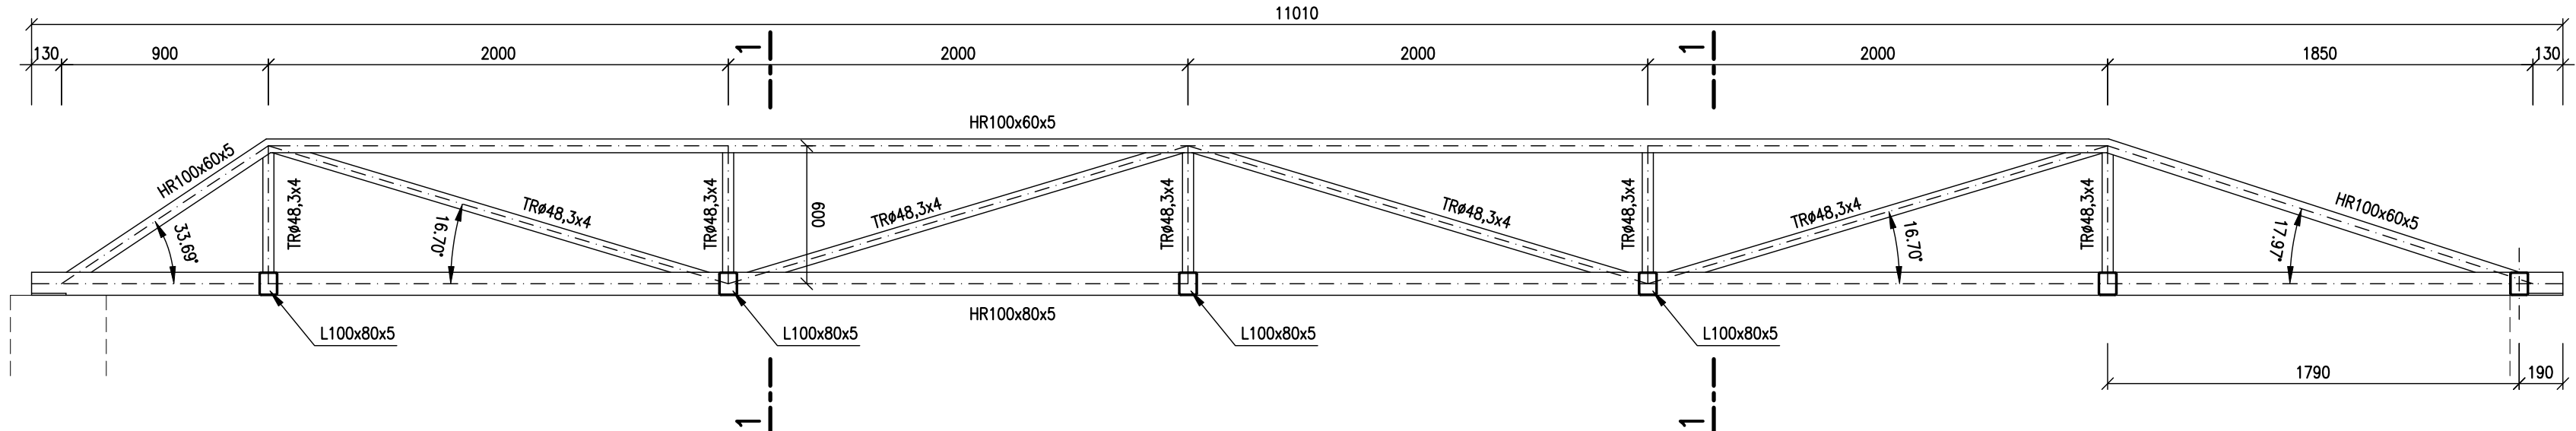

TVAR OPLECHOVÁNÍ
(měř. 1:10)

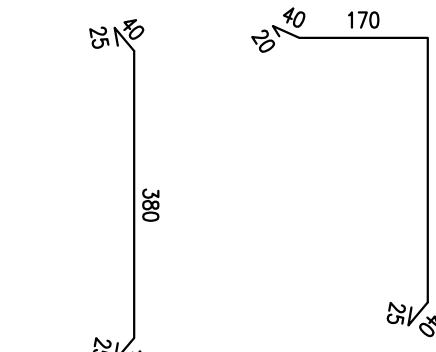

NAMŘENO PODLE ČSN EN 1992, ČSN EN 206-1

ZODPOVĚDNÝ PROJEKTANT		Ing. Petr Mašek
STAVĚBNÍ ČÁST		J. Kachníkova
VYPRACOVAL		Ing. Petr Mašek
KATASTRÁLNÍ ÚZEMÍ		Hradeec Králové
INVESTOR		Vězeňská služba ČR, Vázeňní věznice Hradeec Králové
AKCE		VYCHÁZKOVÉ KOMÚRKY VÁZEBNÍ VĚZNICE
D.1.2 - Stavebně konstrukční řešení		
NAZEV		OCELOVÁ KONSTRUKCE ZAKRYTÍ
ČÍSLO VÝKRESU		D.1.2-B-01
STUPEŇ PD		DPS
DATUM		08/2017
MĚŘITVO		1:50, 1:25, 1:10
FORMÁT		A4

