


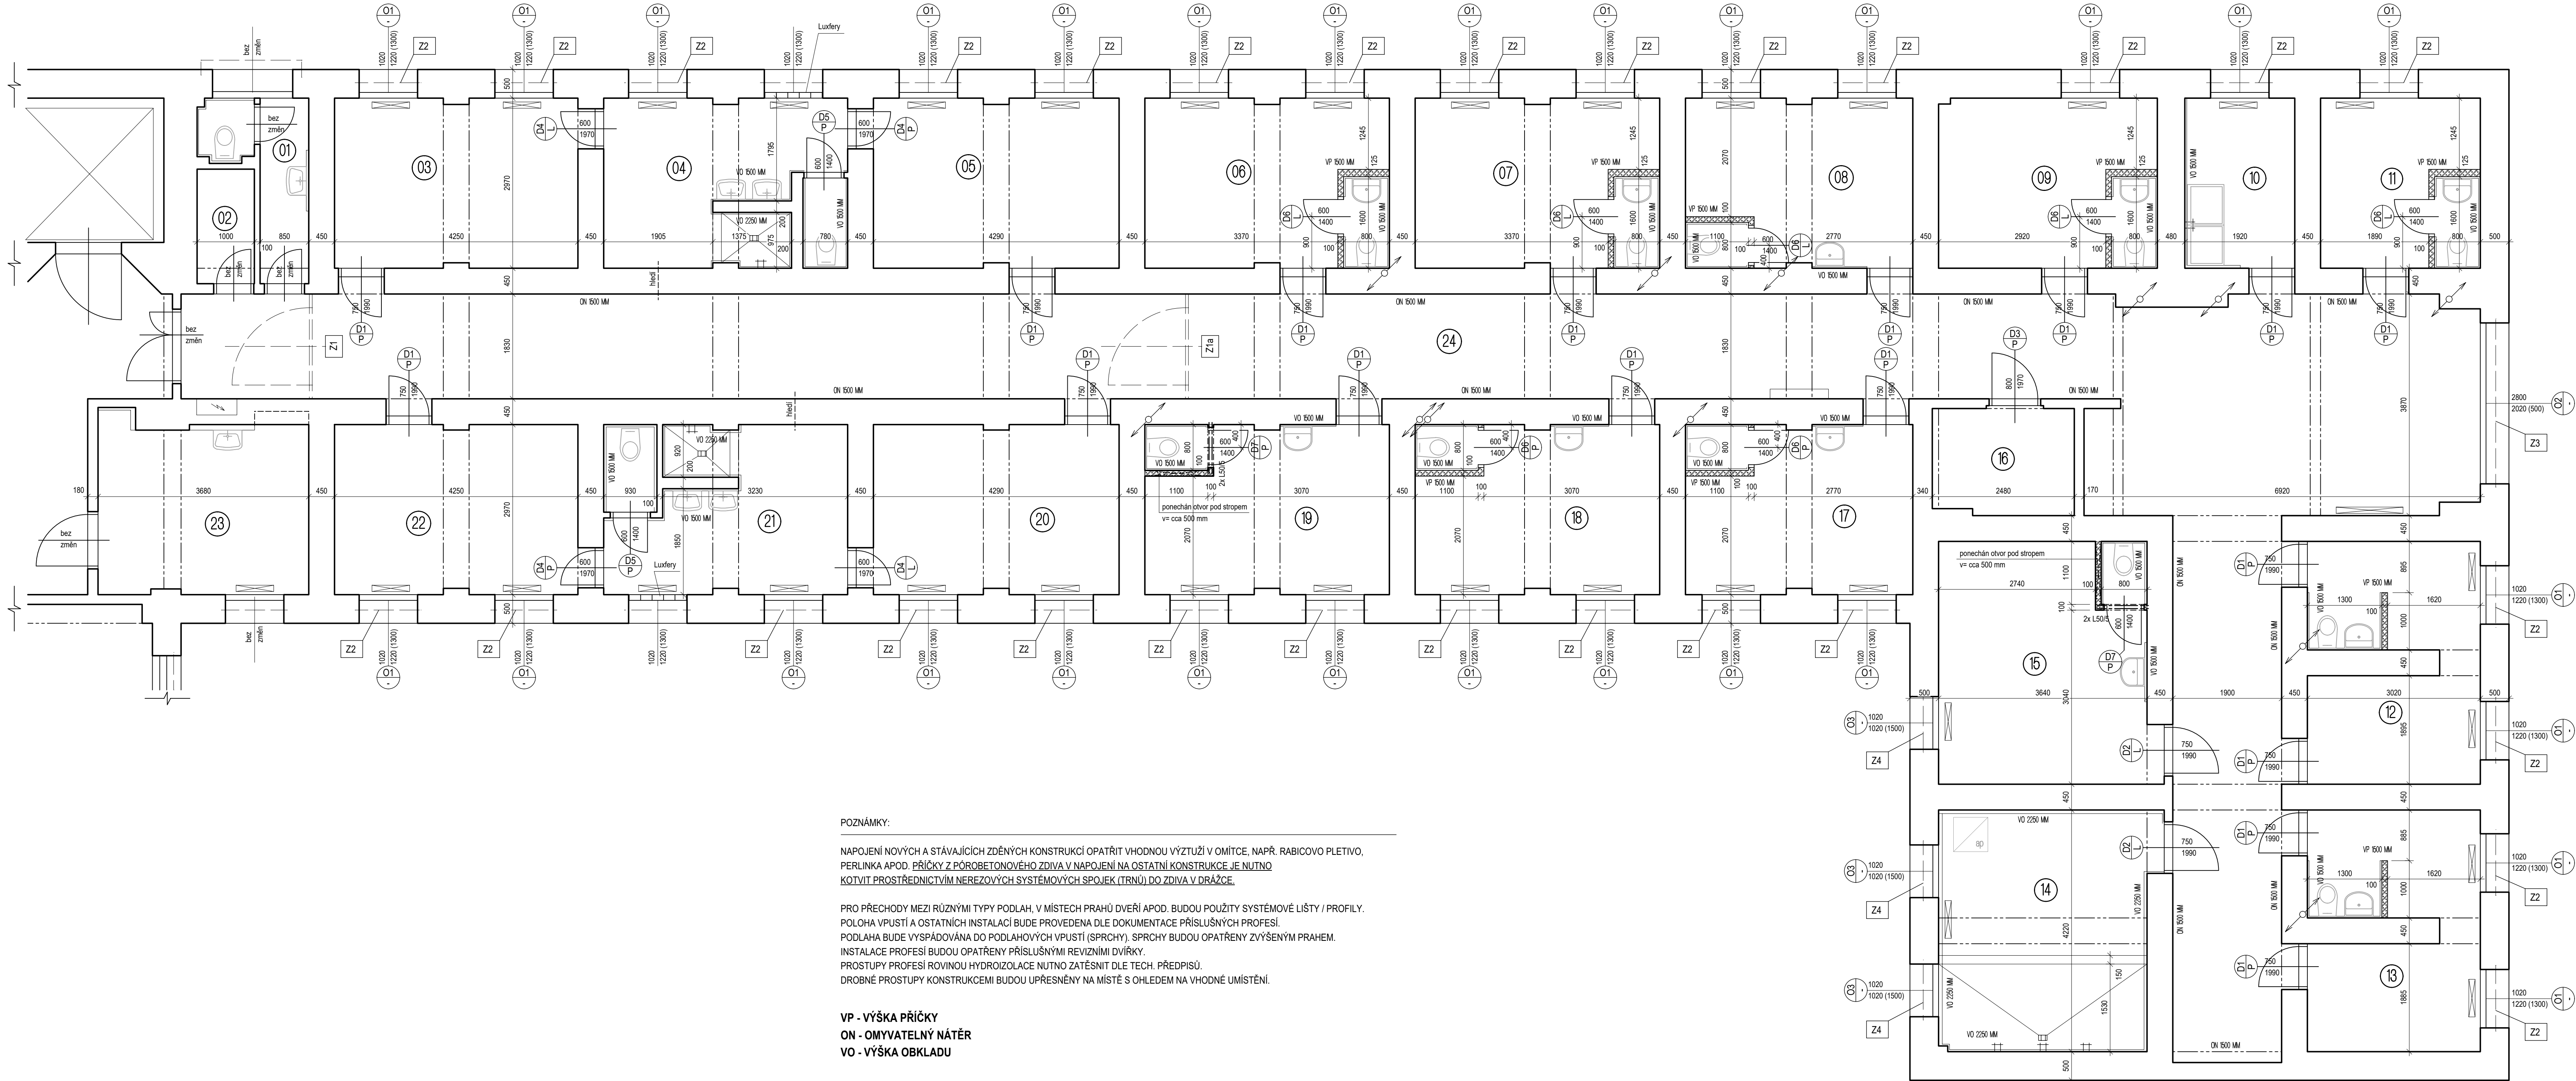

POZNÁMKY:

NAPOJENÍ NOVÝCH A STÁVAJÍCÍCH ZDĚNÝCH KONSTRUKCÍ OPATŘIT VHDNOU VÝTUŽÍ V OMÍTCE, NAPŘ. RABICOVO PLETIVO, PERLINKA APOD. PŘÍČKY Z POROBETONOVÉHO ZDIVA V NAPOJENÍ NA OSTATNÍ KONSTRUKCE JE NUTNO KOTVIT PROSTŘEDNICTVÍM NEREZOVÝCH SYSTÉMOVÝCH SPOJEK (TRNŮ) DO ZDIVA V DRAŽCE.

PRO PŘECHODY MEZI RŮZNÝMI TYPY PODLAH V MÍSTĚ PRAHŮ DVEŘÍ APOD. BUDOU POUŽITÝ SYSTÉMOVÉ LIŠTY / PROFILY. POLOHA VPUSTŮ A OSTATNÍCH INSTALACÍ BUDE PROVEDENA DLE DOKUMENTACE PŘÍSLUŠNÝCH PROFESÍ. PODLAHA BUDE VYSPÁDÁVÁNA DO PODLAHOVÝCH VPUSTŮ (SPRCHY). SPRCHY BUDOU OPATŘENY ZVÝŠENÝM PRAHEM. INSTALACE PROFESÍ BUDOU OPATŘENY PŘÍSLUŠNÝMI REVIZNÍMI DVÍŘKY. PROSTUPY PROFESÍ ROVINOU HYDROIZOLACE NUTNO ZATĚSNIT DLE TECH. PŘEDPISŮ. DROBNÉ PROSTUPY KONSTRUKCEMI BUDOU UPŘESNĚNY NA MÍSTĚ S OHLEDEM NA VHODNÉ UMÍSTĚNÍ.

VP - VÝŠKA PŘÍČKY

ON - OMYVATELNÝ NÁTĚR

VO - VÝŠKA OBKLADU

LEGENDA MÍSTNOSTÍ



OZNACENÍ	NÁZEV MÍSTNOSTI	PLOCHA [m²]	PODLAHA	STĚNA	STROP	LIŠTA
01	WC - ŽENY	3,82	Stávající	Stávající	Stávající	-
02	SKLAD - UKLID	2,00	Stávající	Stávající	Stávající	-
03	CELA - KOMUNITA	12,74	Epoxid. nátěr	Štuková omítka	Štuková omítka	lišta / nátěr
04	CELA - SOCIÁLNÍ ZAŘÍZENÍ	11,87	Epoxid. nátěr / ker.dlažba	Ker.obklad / štuk. om.	Štuková omítka	lišta / nátěr
05	CELA - KOMUNITA	12,86	Epoxid. nátěr	Štuková omítka	Štuková omítka	lišta / nátěr
06	CELA + WC	12,59	Epoxid. nátěr	Ker.obklad / štuk. om.	Štuková omítka	lišta / nátěr
07	CELA + WC	12,59	Epoxid. nátěr	Ker.obklad / štuk. om.	Štuková omítka	lišta / nátěr
08	CELA + WC	11,70	Epoxid. nátěr	Ker.obklad / štuk. om.	Štuková omítka	lišta / nátěr
09	CELA + WC	11,32	Epoxid. nátěr	Ker.obklad / štuk. om.	Štuková omítka	lišta / nátěr
10	KUCHYŇKA	5,70	Epoxid. nátěr	Ker.obklad / štuk. om.	Štuková omítka	lišta / nátěr
11	CELA + WC	8,29	Epoxid. nátěr	Ker.obklad / štuk. om.	Štuková omítka	lišta / nátěr
12	CELA + WC	11,77	Epoxid. nátěr	Ker.obklad / štuk. om.	Štuková omítka	lišta / nátěr
13	CELA + WC	11,70	Epoxid. nátěr	Ker.obklad / štuk. om.	Štuková omítka	lišta / nátěr
14	SPRCHY	15,68	Keramiková dlažba	Ker.obklad / štuk. om.	Štuková omítka	-
15	KULTURNÍ MÍSTNOST + WC	15,61	Epoxid. nátěr	Ker.obklad / štuk. om.	Štuková omítka	lišta / nátěr
16	SKLAD - UKLID	4,55	Epoxid. nátěr	Štuk. omítka / omýv. nátěr	Štuková omítka	lišta / nátěr
17	CELA + WC	11,70	Epoxid. nátěr	Ker.obklad / štuk. om.	Štuková omítka	lišta / nátěr
18	CELA + WC	12,59	Epoxid. nátěr	Ker.obklad / štuk. om.	Štuková omítka	lišta / nátěr
19	KULTURNÍ MÍSTNOST + WC	12,45	Epoxid. nátěr	Ker.obklad / štuk. om.	Štuková omítka	lišta / nátěr
20	CELA - KOMUNITA	12,86	Epoxid. nátěr	Štuková omítka	Štuková omítka	lišta / nátěr
21	CELA - SOCIÁLNÍ ZAŘÍZENÍ	12,04	Epoxid. nátěr / ker.dlažba	Ker.obklad / štuk. om.	Štuková omítka	lišta / nátěr
22	CELA - KOMUNITA	12,74	Epoxid. nátěr	Štuková omítka	Štuková omítka	lišta / nátěr
23	KANCELÁŘ	10,81	Stávající	Stávající	Stávající	-
24	CHODBA - "KRÁTKÁ"	108,90	Epoxid. nátěr	Štuk. omítka / omýv. nátěr	Štuková omítka	lišta / nátěr
CELKOVÁ PLOCHA MÍSTNOSTÍ		358,88				

Poznámka k tabulce místností:

- Povrchy stěn budou opatřeny otlěrzdorovým nátěrem v bílém odstínu. Pro omítnutí pórabetonu bude použit omítkový systém určený výrobcem, pro opravy ve stávajícím zdivu a cihelných konstrukcích vápenocementová omítka + štuková omítka.
- Provedení soklu do výšky 100 mm nad podlahu, nutno zohlednit obvodovou dilataci podlahy, trvale pružný vodotěsný spoj. Použití systémových lišt nebo nátěrů dle určení investora.
- Podlaha z keramikové dlažby bude v prostorách sprch vypocet aluminia protiskluzová dlažba R10B. Spárování obkladů bude provedeno spárovací hmotou se zvýšenou mechanickou odolností a zvýšenou odolností proti bakteriím a plísním, nutno zohlednit obvodovou dilataci podlahy, trvale pružný vodotěsný spoj.
- Epoxidový nátěr podlahy bude proveden na řádně očistěný a penetrovaný podklad. V podlaže a podkladu bude provedena dilatace cca á 6 m. Dilatační spára bude vyplněna trvale pružným tmelem.
- Keramikový obklad: Spárování obkladů bude provedeno spárovací hmotou se zvýšenou mechanickou odolností a zvýšenou odolností proti bakteriím a plísním.
- Ve sprchách a WC bude na podlahu aplikována tekutá hydroizolační stěrka s veškerým příslušenstvím, vyláčením na stěny cca 200 mm, pružné řešení přechodu ploch, koutů apod. ve sprše bude stěrka aplikována i na stěny.
- Topná tělesa a rozvody budou opatřeny novým nátěrem v odstínu sonové kůže.

LEGENDA:

- STÁVAJÍCÍ ZDIVO A KONSTRUKCE
- PŘÍČKOVÉ ZDIVO Z POROBETONOVÝCH TVÁRNIC TL100 (125) mm NA TENKOVRSTVOU ZDÍČÍ MALTY

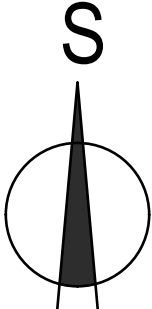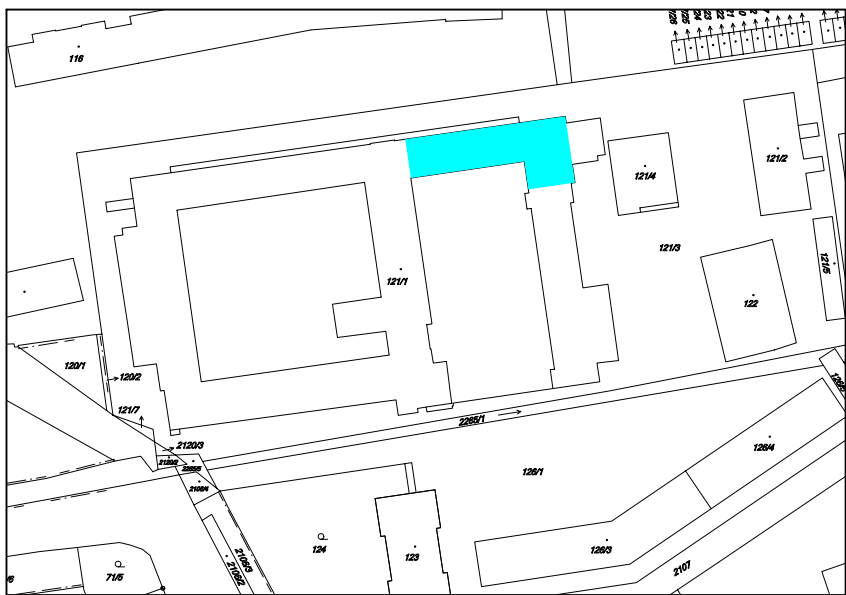

Razítko: Číslo paré:

Název: VZOROVÉ PATRO BUDOVY "A" - KRÁTKÁ CHODBA

STAVEBNÍ ÚPRAVY

Vazební věznice Praha - Ružyně, Staré nám. 3, 161 02 Praha 6

Investor: Vazební věznice Praha - Ružyně

Odpovědný projektant: Ing. Evžen Krouský

Projektant: Michal Soukup

Vypracoval: Michal Soukup

Datum: 02/2017

Zakázkové číslo: 1-133-17

Stupeň projektu: DPS

Část PD: D.1.1. Architektonicko stavební řešení

Obsah: Nový stav PUDORYS VZOROVÉHO PATRA BUDOVY "A" KRÁTKÁ CHODBA

Měřítko: 1:50

Revize: Příloha: 00 D.1.1.4