


L1,L2,L3 -3x400/230V, In=50A, Ik<10kA

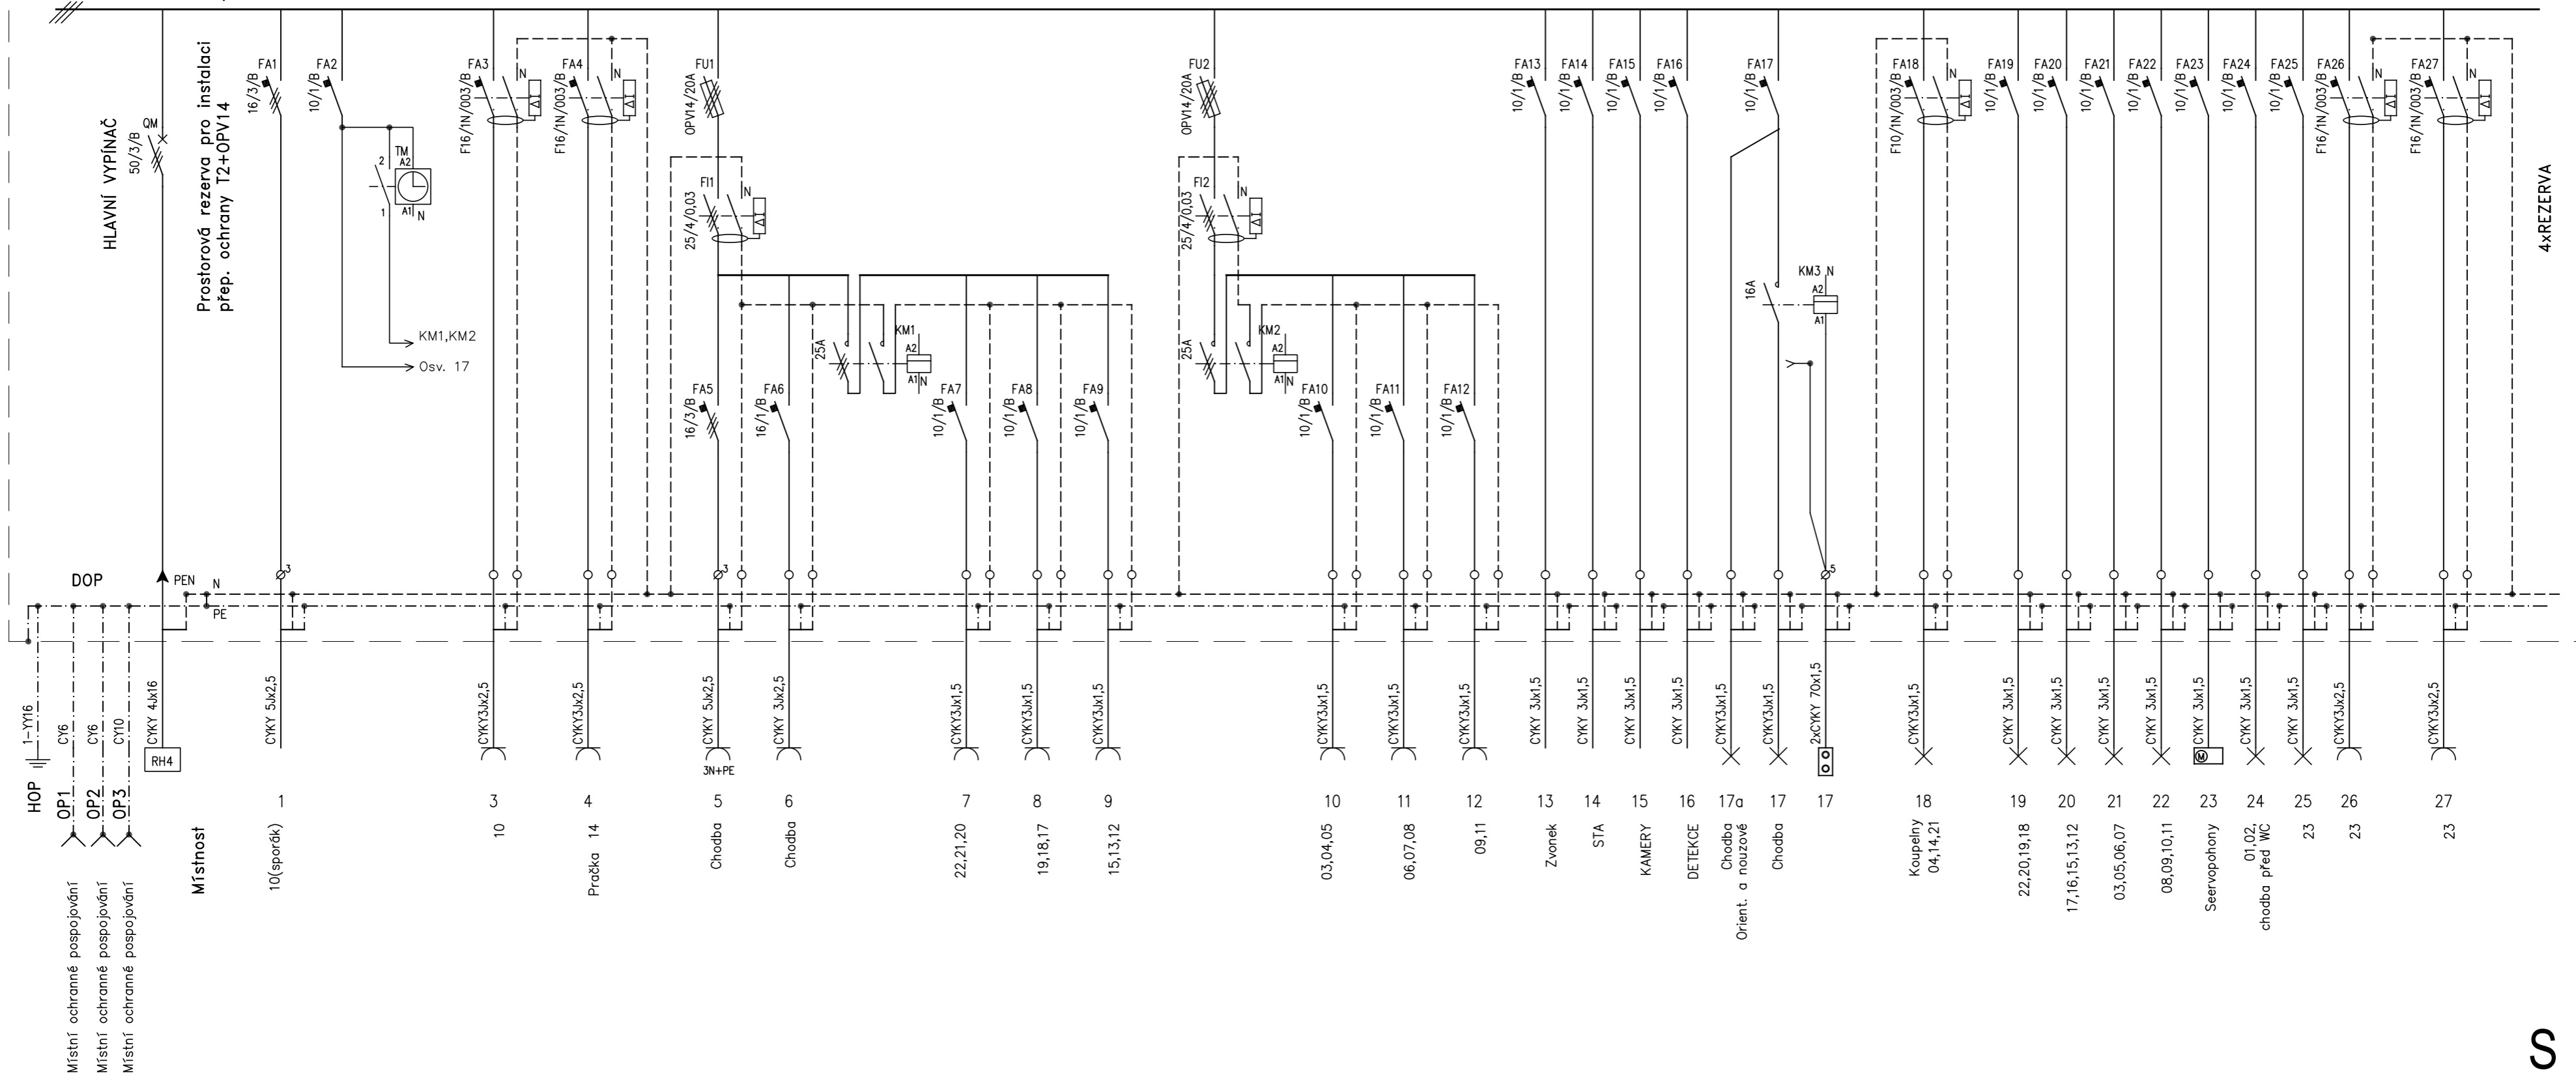

Místní ochranné pospojování  
Místní ochranné pospojování  
Místní ochranné pospojování

Místnost

Nap. soustava:


TN-C-S, 3 x 400/230 V, 50 Hz

Ochrana před úrazem elektrickým proudem  
dle ČSN 33 2000-4-41ed.2 :  
automatickým odpojením od zdroje


- ROZVÁDEČ VYBAVIT KAPSOU NA VÝKRESOVOU DOKUMENTACI
- VŠECHNY SVORKOVNICE PŘÍSTROJŮ NAPOJENÝCH PŘED HLAVNÍM JISTIČEM  
BUDOU OPATŘENY VÝSTRAŽNOU TABULKOU S NÁPISEM "POZOR-POD NAPĚTÍM  
I PŘI VYPNUTÉM HLAVNÍM JISTIČI"
- JE-LI OVLÁDACÍ ČÍVKA NĚKTERÉHO PŘÍSTROJE POD TRVALÝM NAPÁJECÍM NAPĚTÍM  
OSADÍ SE TENTO PŘÍSTROJ V SAMOSTATNÉ POLOZE S PROSTOROVOU REZERVOU  
PRO ÚČINNÝ ODVOD ZTRÁTOVÉHO TEPLA PŘÍSTROJE

NA DVEŘÍCH ROZVÁDEČE BUDOU UMÍSTĚNY BEZPEČNOSTNÍ TABULKY A  
NÁPISY DLE ČSN ISO 3864-1 TAKTO :

TABULKA ČÍSLO :	NÁPIS ČÍSLO :
8601	HLAVNÍ VYPÍNAČ
8726	NEHAS VODOU ANI PĚNOVÝMI PŘÍSTROJI
0101	POZOR ELEKTRICKÉ ZAŘÍZENÍ

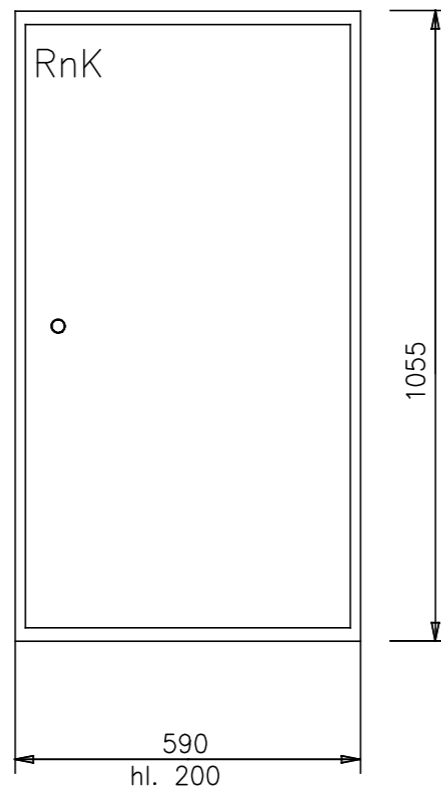

Provedení: OCEP POD OMITKU  
Rozměry: 590/1055/200  
Typ: jednostranný, s dveřmi,  
Přívody: Spodem  
Vývody: Horem

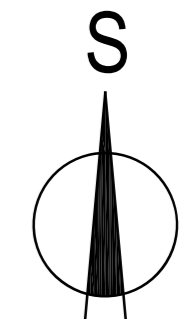

Razítko:	Číslo paré:
----------	-------------

Název : VZOROVÉ PATRO BUDOVY "A" - KRÁTKÁ CHODBA  
STAVEBNÍ ÚPRAVY  
Vazební věznice Praha - Ruzyně, Staré nám. 3, 161 02 Praha 6

**INPROSAN** s.r.o.  
- Inženýrská a projektové služby  
- Provádění a sanace staveb

Investor: Vazební věznice Praha - Ruzyně	Odpovědný projektant:	Ing. Evžen Krouský
	Projektant:	Michal Soukup
	Projektant:	Jaroslav Barták
	Vypracoval:	Jaroslav Barták

nám. Před Bateriemi 1059/7, 162 00 Praha 6
IČ: 26189941
tel. +420 257 223 114, info@inprosan.cz
Datum: 02/2017
Zakázkové číslo: 1-133-17
Stupeň projektu: DPS

Část PD: D.1.4.2 ELEKTROINSTALACE
Obsah: ROZVÁDEČ RnK PŮDORYS VZOROVÉHO PATRA BUDOVY "A" KRÁTKÁ CHODBA

Měřítka:	Příloha:
Revize: 00	D.1.4.2.3