PŮDORYS - CELKOVÁ DISPOZICE

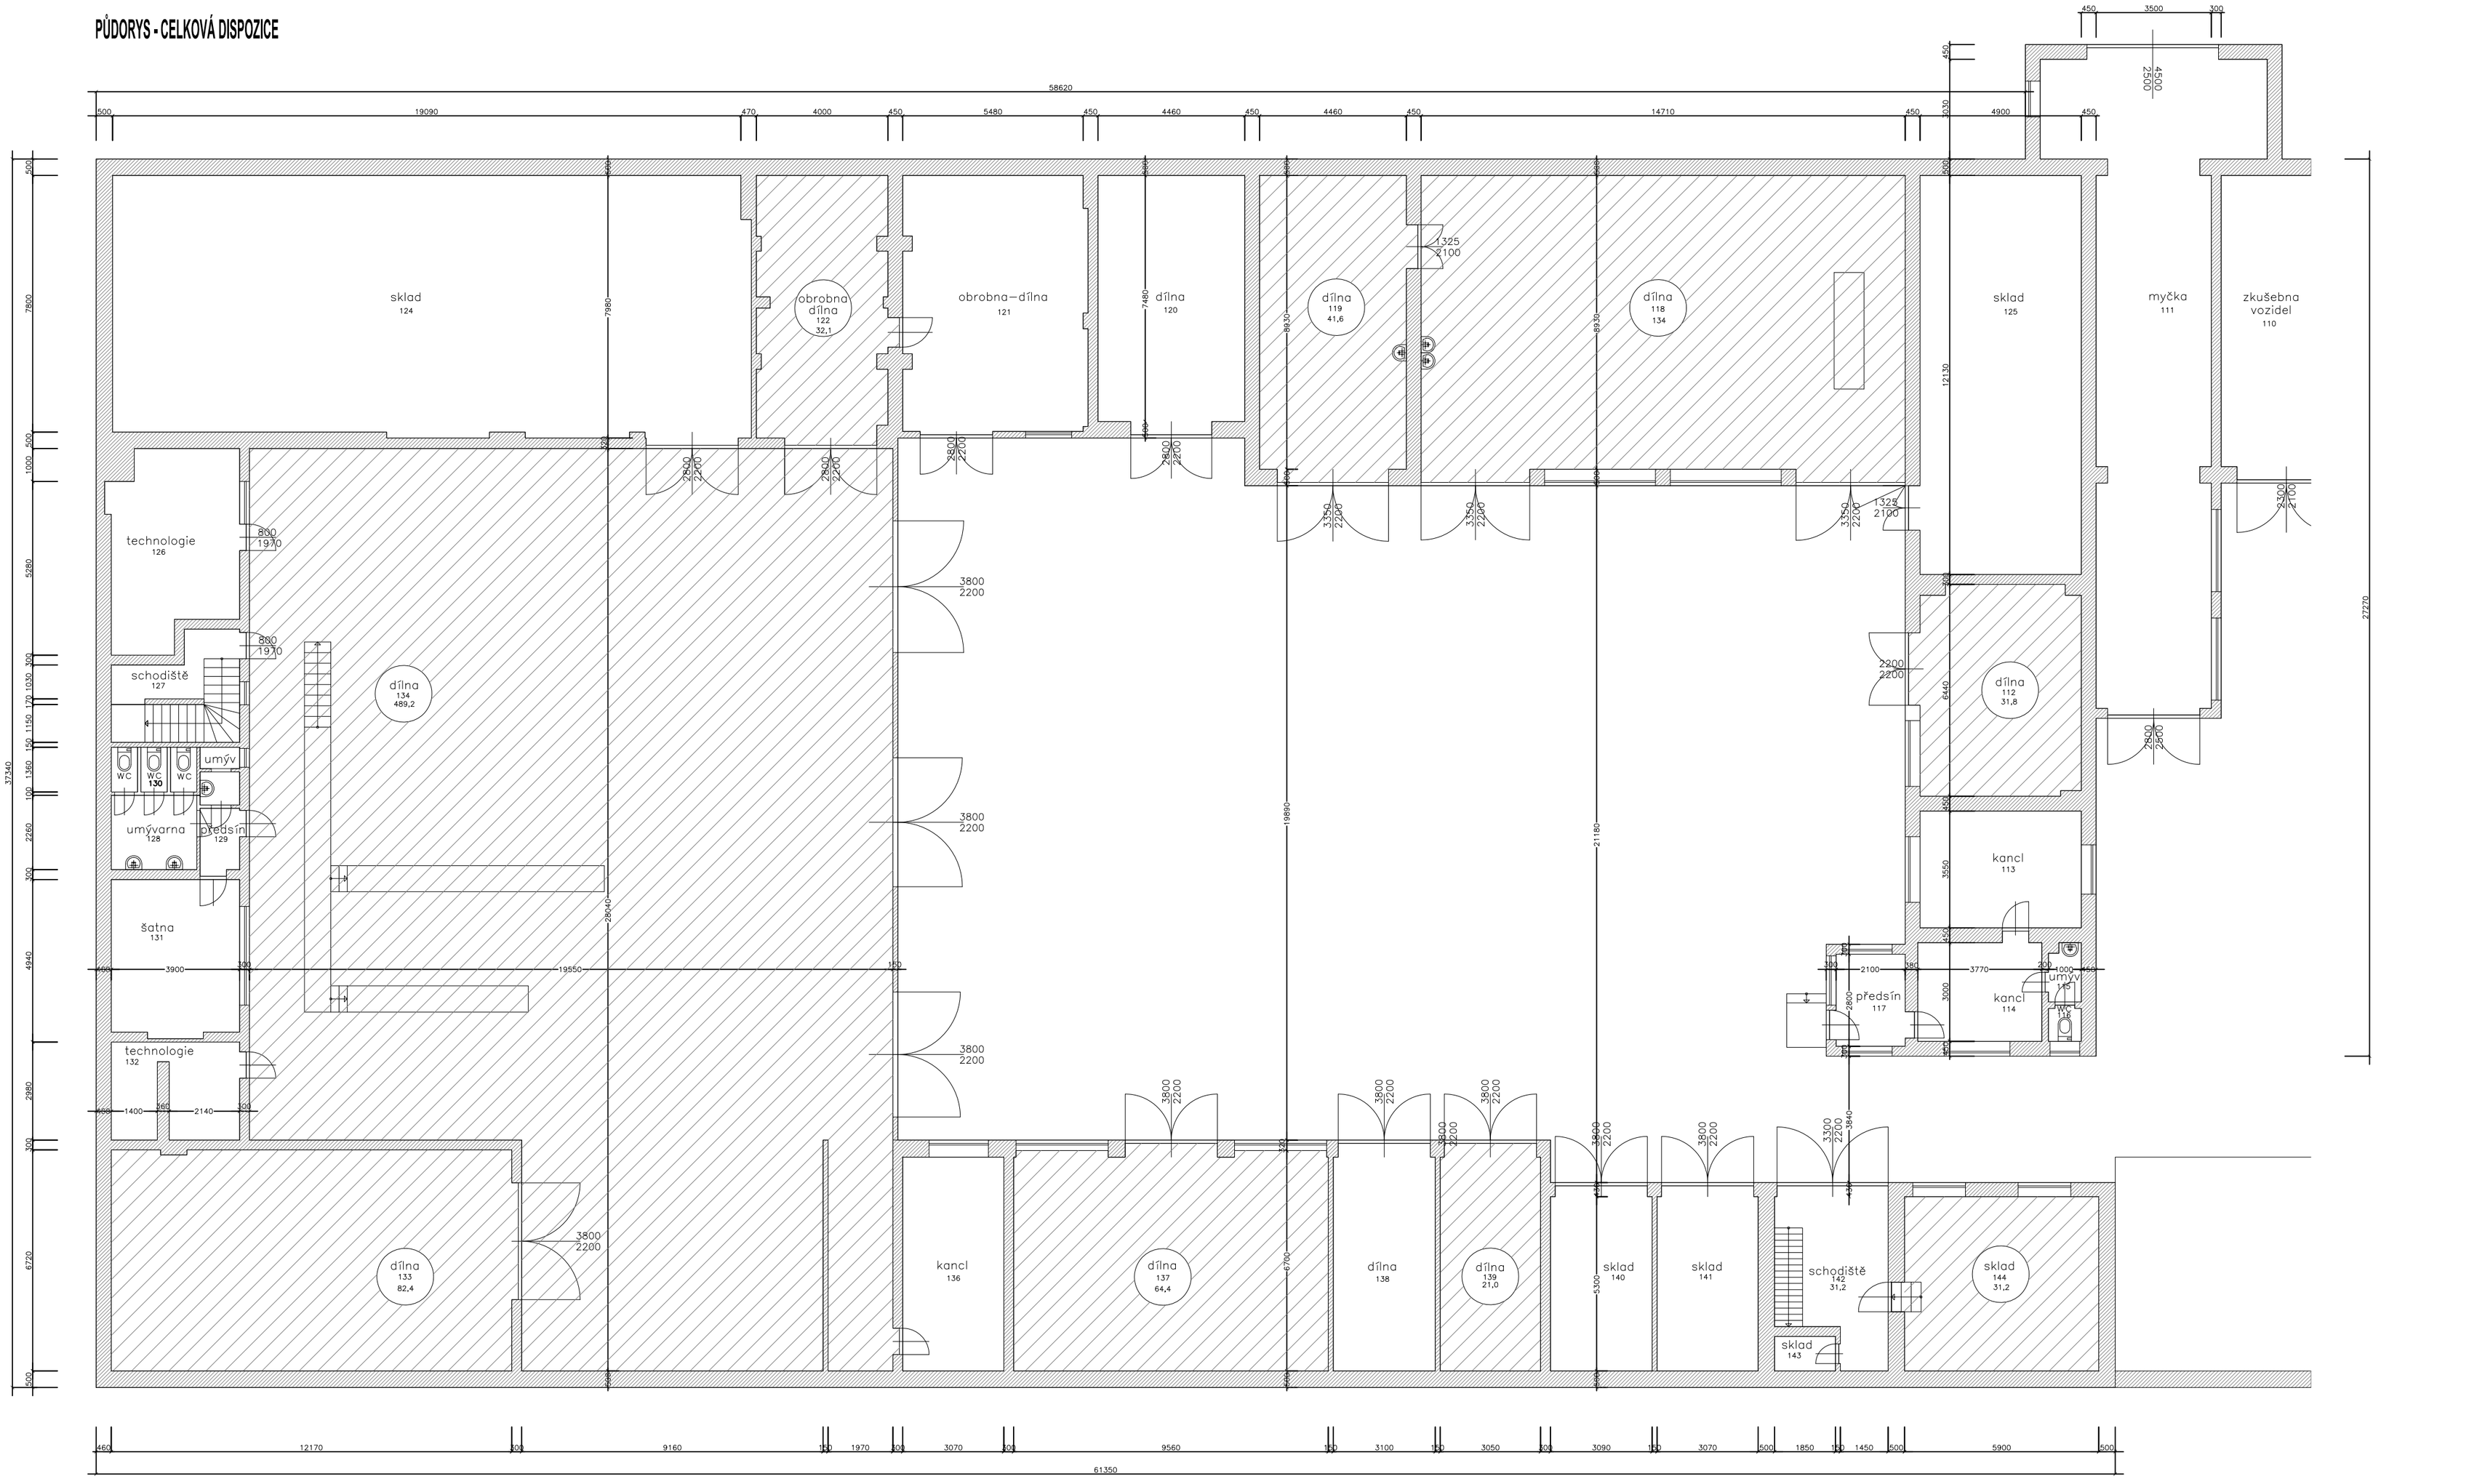

LEGENDA

dílna	VYUŽITÍ PROSTORU
134	ČÍSLO PROSTORU, DÍLNY
82.4	PODLAHOVÁ PLOCHA PROSTORU, DÍLNY – M2
	PROSTOR, DÍLNA VE KTERÉ BUDE PODLAHA REKONSTRUOVÁNA

zodpovědný projektant: ing.arch.L.Hromádko	projektant: ing.arch.L.Hromádko	vypracoval: ing.arch.L.Hromádko
objednatel: Česká republika Vězeňská služba České republiky Soudní 1672/1a, 140 67 Praha 4	místo akce: Soudní 988, 140 67 Praha 4	datum: červenec 2017

ING.ARCH.LUBOMÍR HROMÁDKO
architektonická kancelář
Na Zlíchově 18, Praha 5, 152 00 IČO: 15931544
Kontakt: lubomir.hromadko@seznam.cz, 602 250 877

název akce: OPRAVA PODLAH V DÍLNÁCH AREÁLU TSS SOUDNÍ 988, PRAHA 4	stupeň: DPS
	měřítko: 1:130
název výkresu: CELKOVÁ DISPOZICE	formát: A2
	číslo výkresu: C.2.
	číslo paré