


Pohled jih

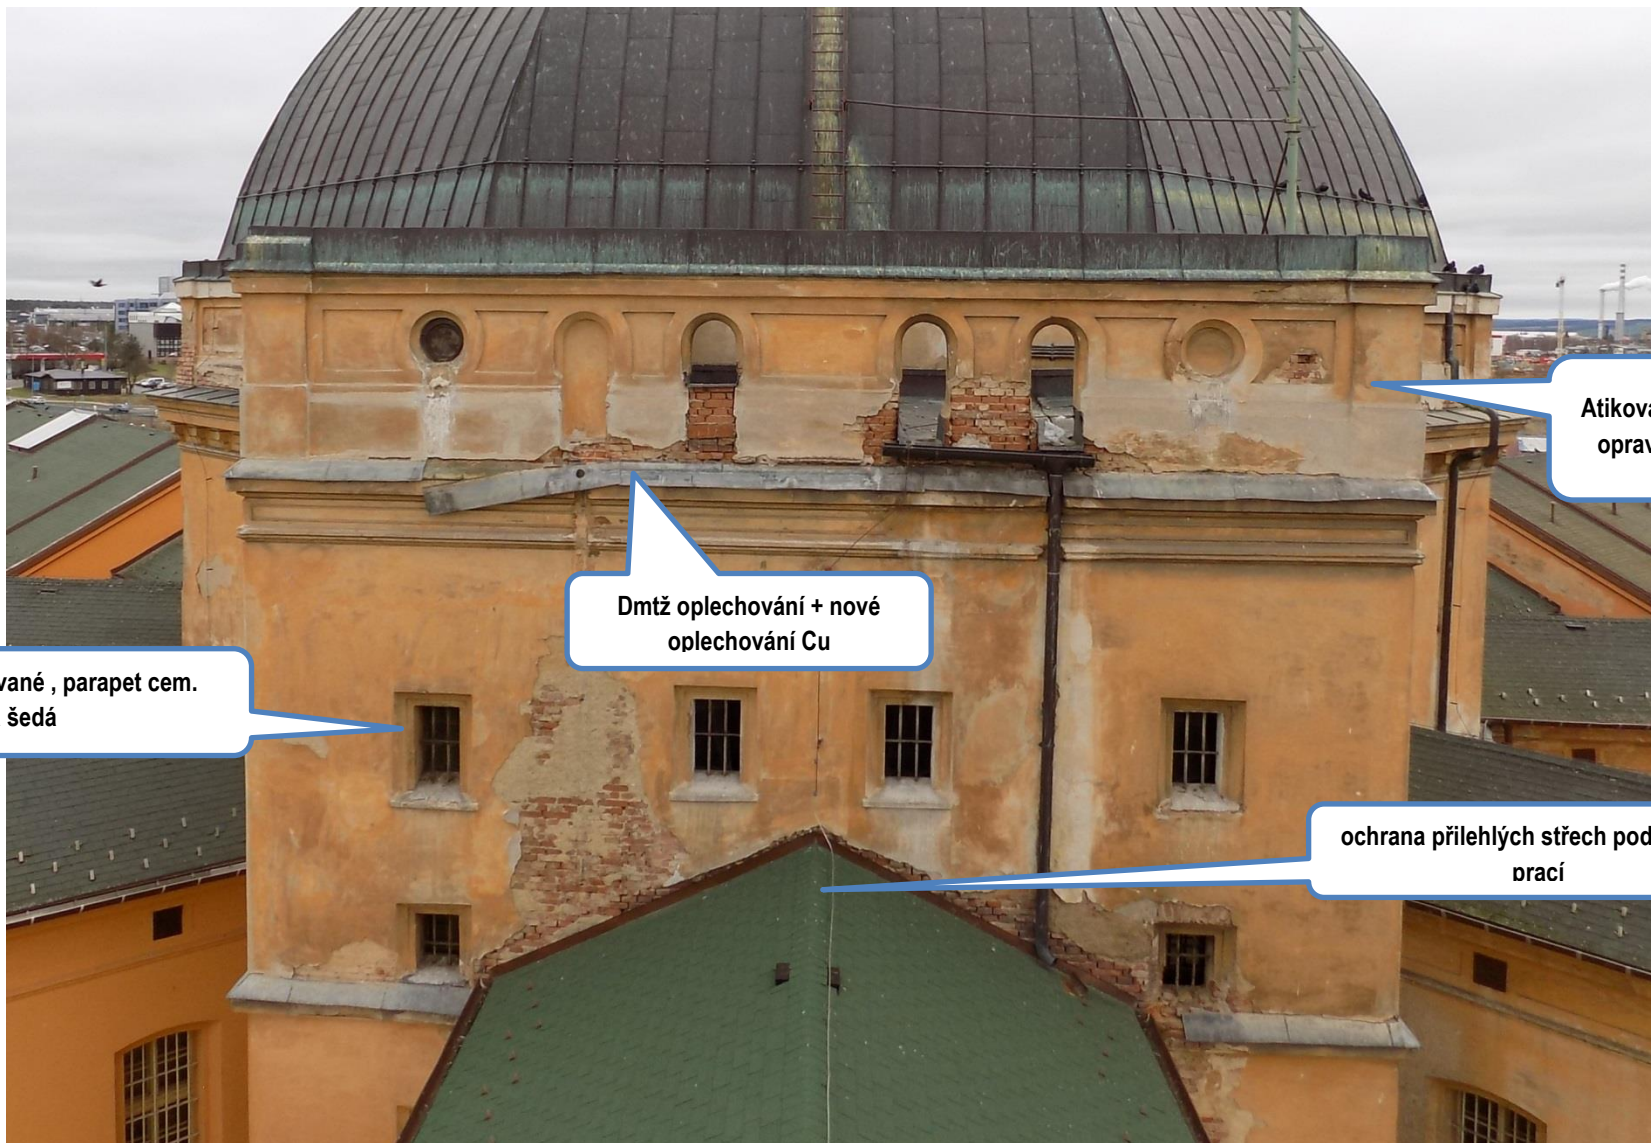


Ostění oken profilované , parapet cem.
stěrka šedá

Dmž oplechování + nové
oplechování Cu

Atiková část kompletní
oprava omítka sl. IV

ochrana přilehlých střech pod místem
prací

Pohled sever

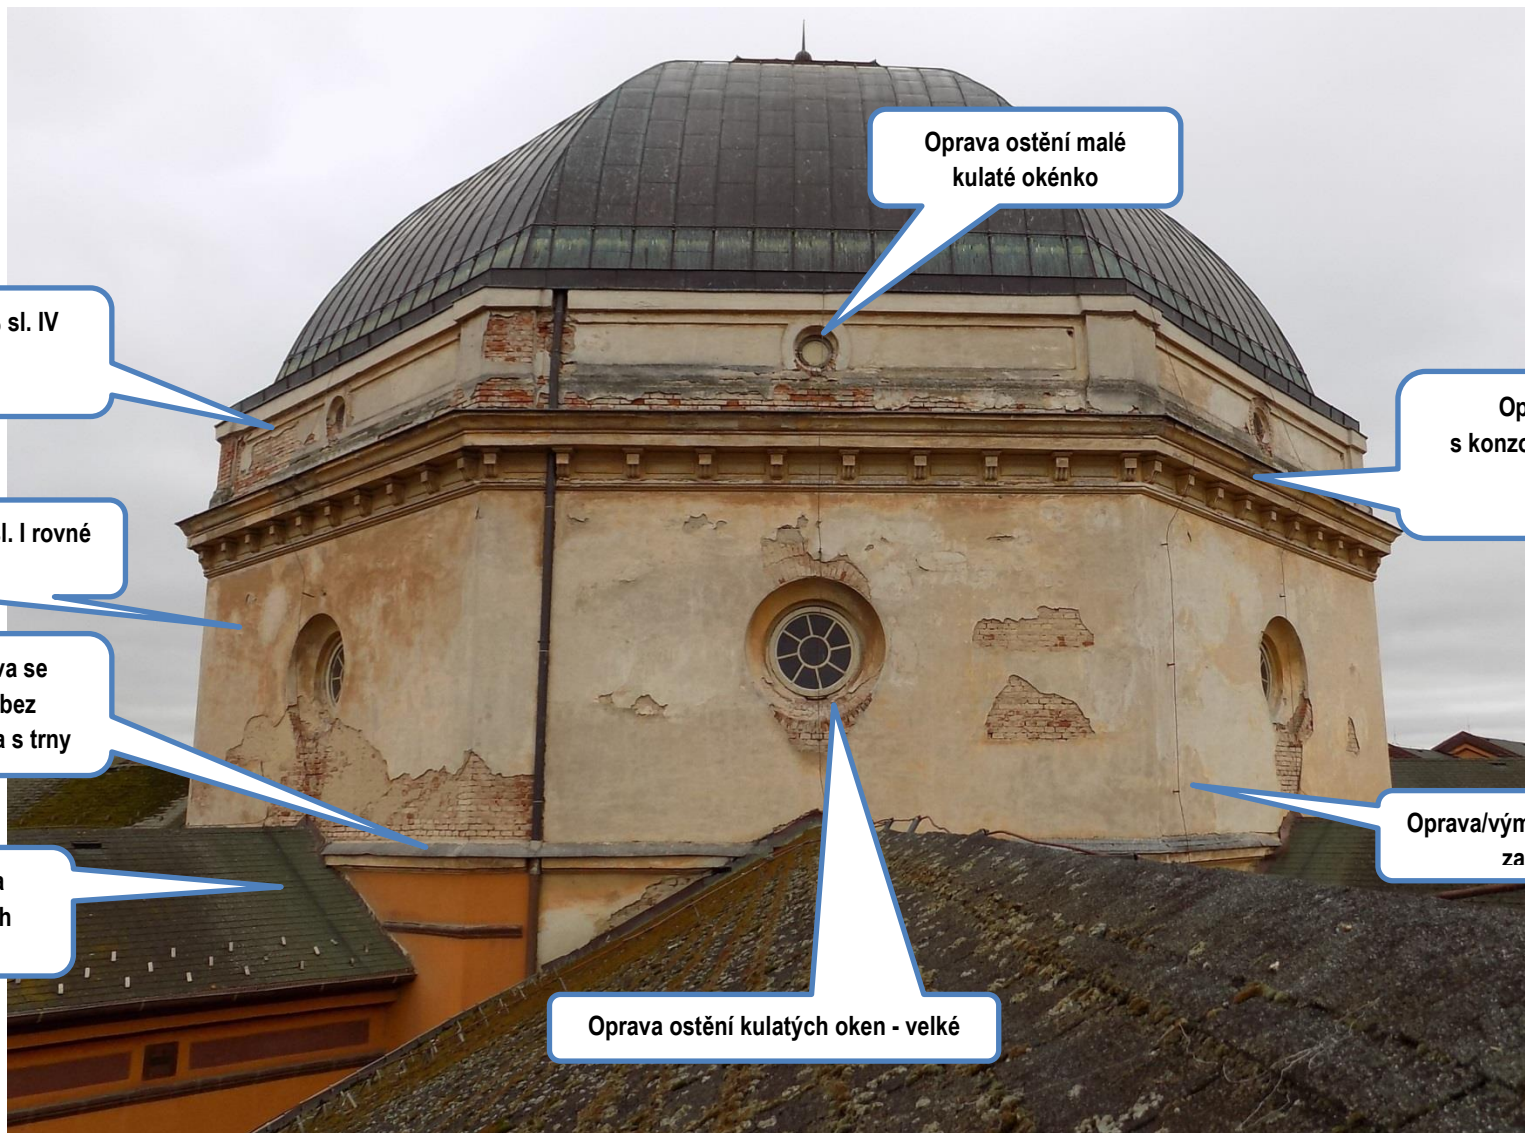

Oprava omítky ze 100 % sl. IV
Atika

Oprava omítky ze 100 % sl. I rovné
plochy

Středové římsy – oprava se
zjednodušením tvaru bez
oplechování , horní hrana s trny

Ochrana
přilehlých
střech

Oprava ostění kulatých oken - velké

Oprava ostění malé
kulaté okénko

Oprava horní zdobné římsy
s konzolkami při přesném zachování
tvaru prvků

Oprava/výměna zemních svodů
za no Cu 8 mm

výseč mezi přisazenými objekty (2 příklady)

