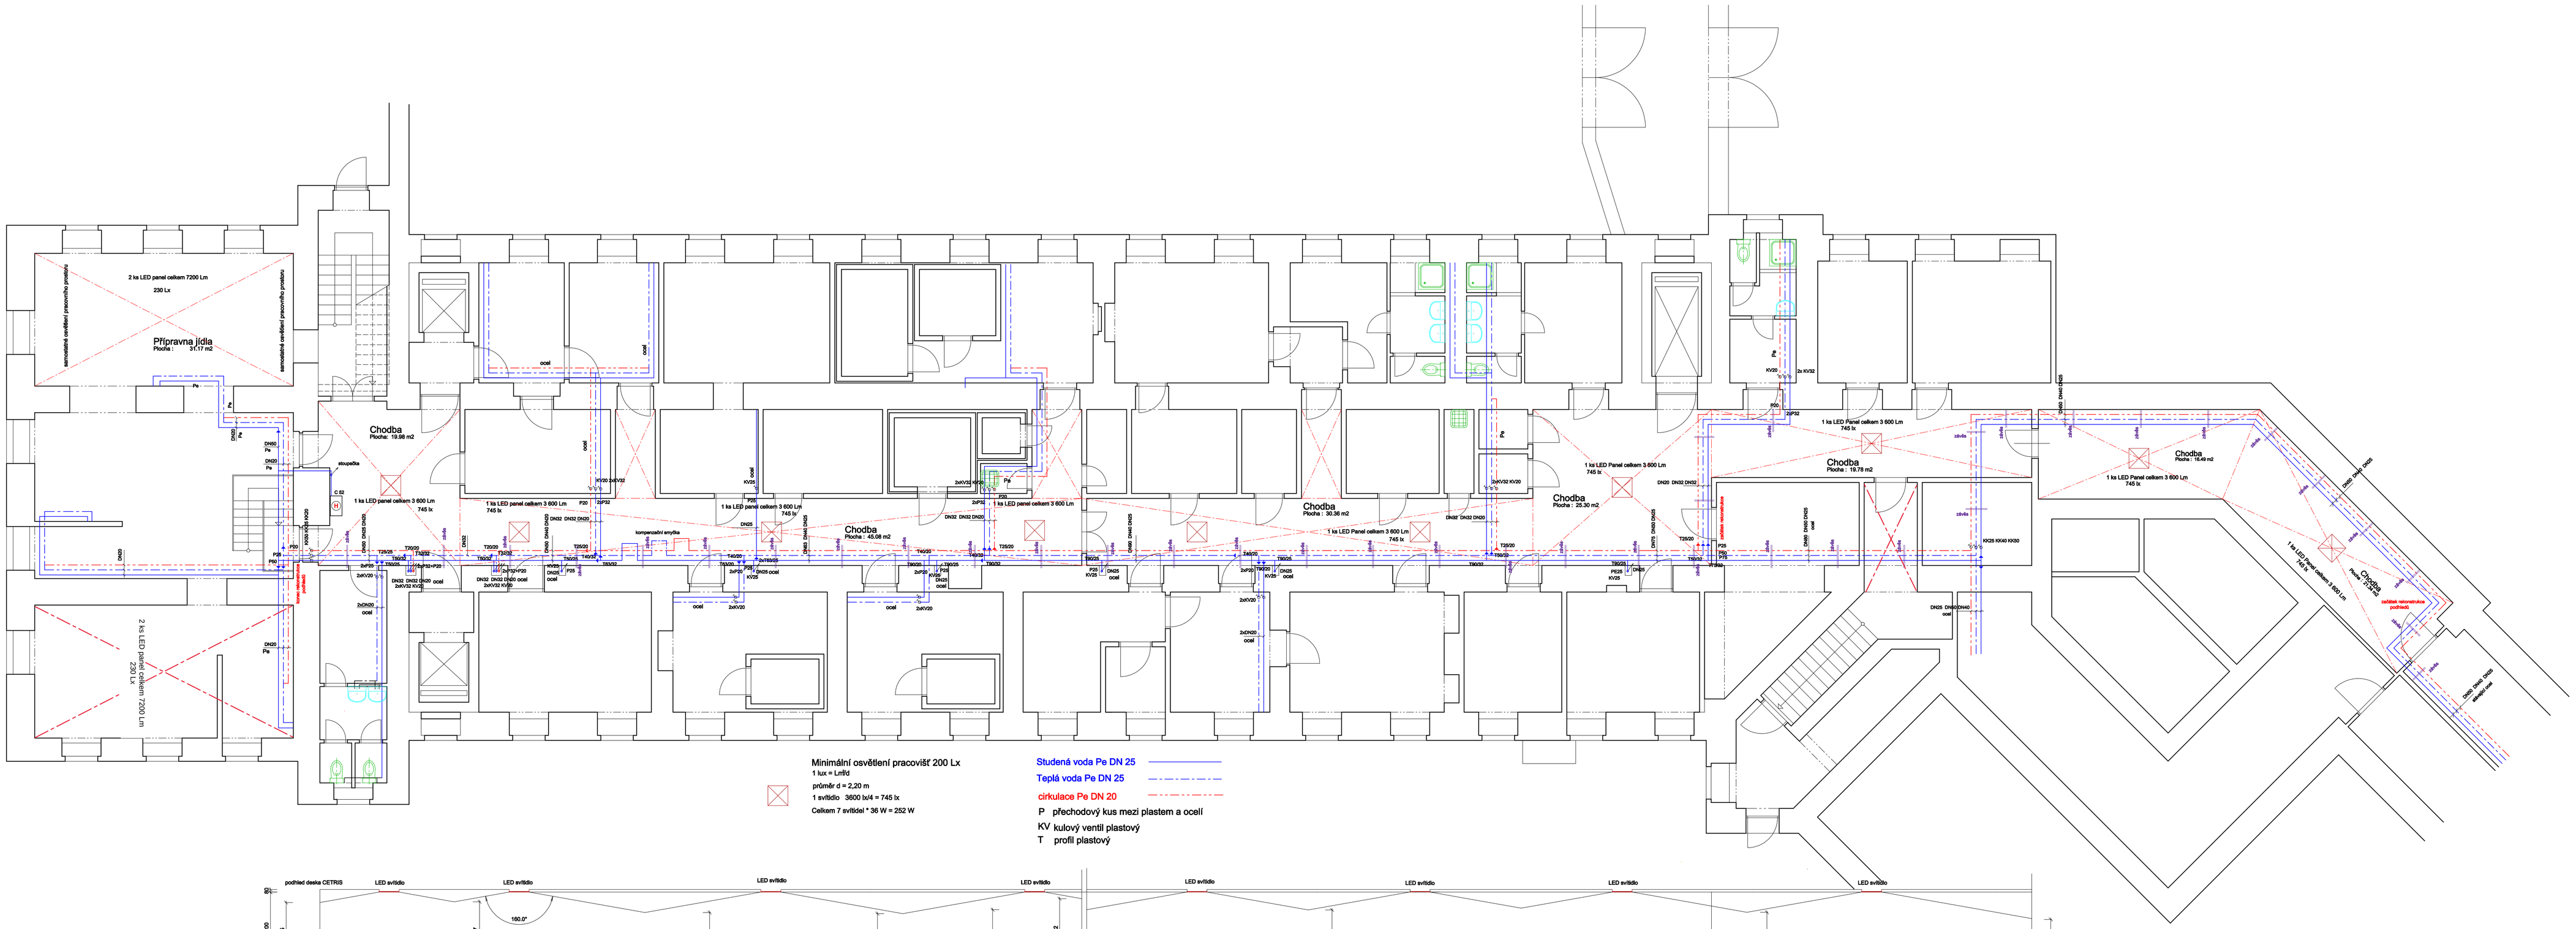

Přípravna jídla
Plocha : 31.17 m2
2 ks LED panel celkem 7200 Lm
230 Lx
Chodba
Plocha : 19.98 m2
Chodba
Plocha : 45.08 m2
Chodba
Plocha : 30.36 m2
Chodba
Plocha : 25.30 m2
Chodba
Plocha : 19.78 m2
Chodba
Plocha : 16.46 m2
1 ks LED panel celkem 3 600 Lm
745 lx
Minimální osvětlení pracovišť 200 Lx
1 lux = Lm/ld
průměr d = 2,20 m
1 svítidlo 3600 lx/4 = 745 lx
Celkem 7 svítidel * 36 W = 252 W
Studená voda Pe DN 25
Teplá voda Pe DN 25
cirkulace Pe DN 20
P přechodový kus mezi plastem a ocelí
KV kulový ventil plastový
T profil plastový
podhled deska CETRIS
LED svítidlo
podlaha

DETAIL

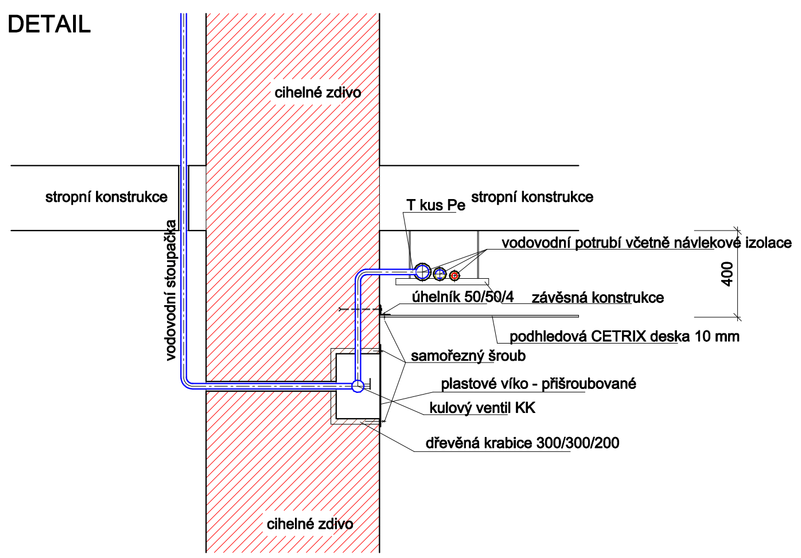

cihelné zdivo
stropní konstrukce
T kus Pe
stropní konstrukce
vodovodní potrubí včetně návlekové izolace
400
úhelník 50/50/4
závěsná konstrukce
podhledová CETRIX deska 10 mm
samořezný šroub
plastové víko - přišroubované
kulový ventil KK
dřevěná krabice 300/300/200
vodovodní stoupačka
cihelné zdivo