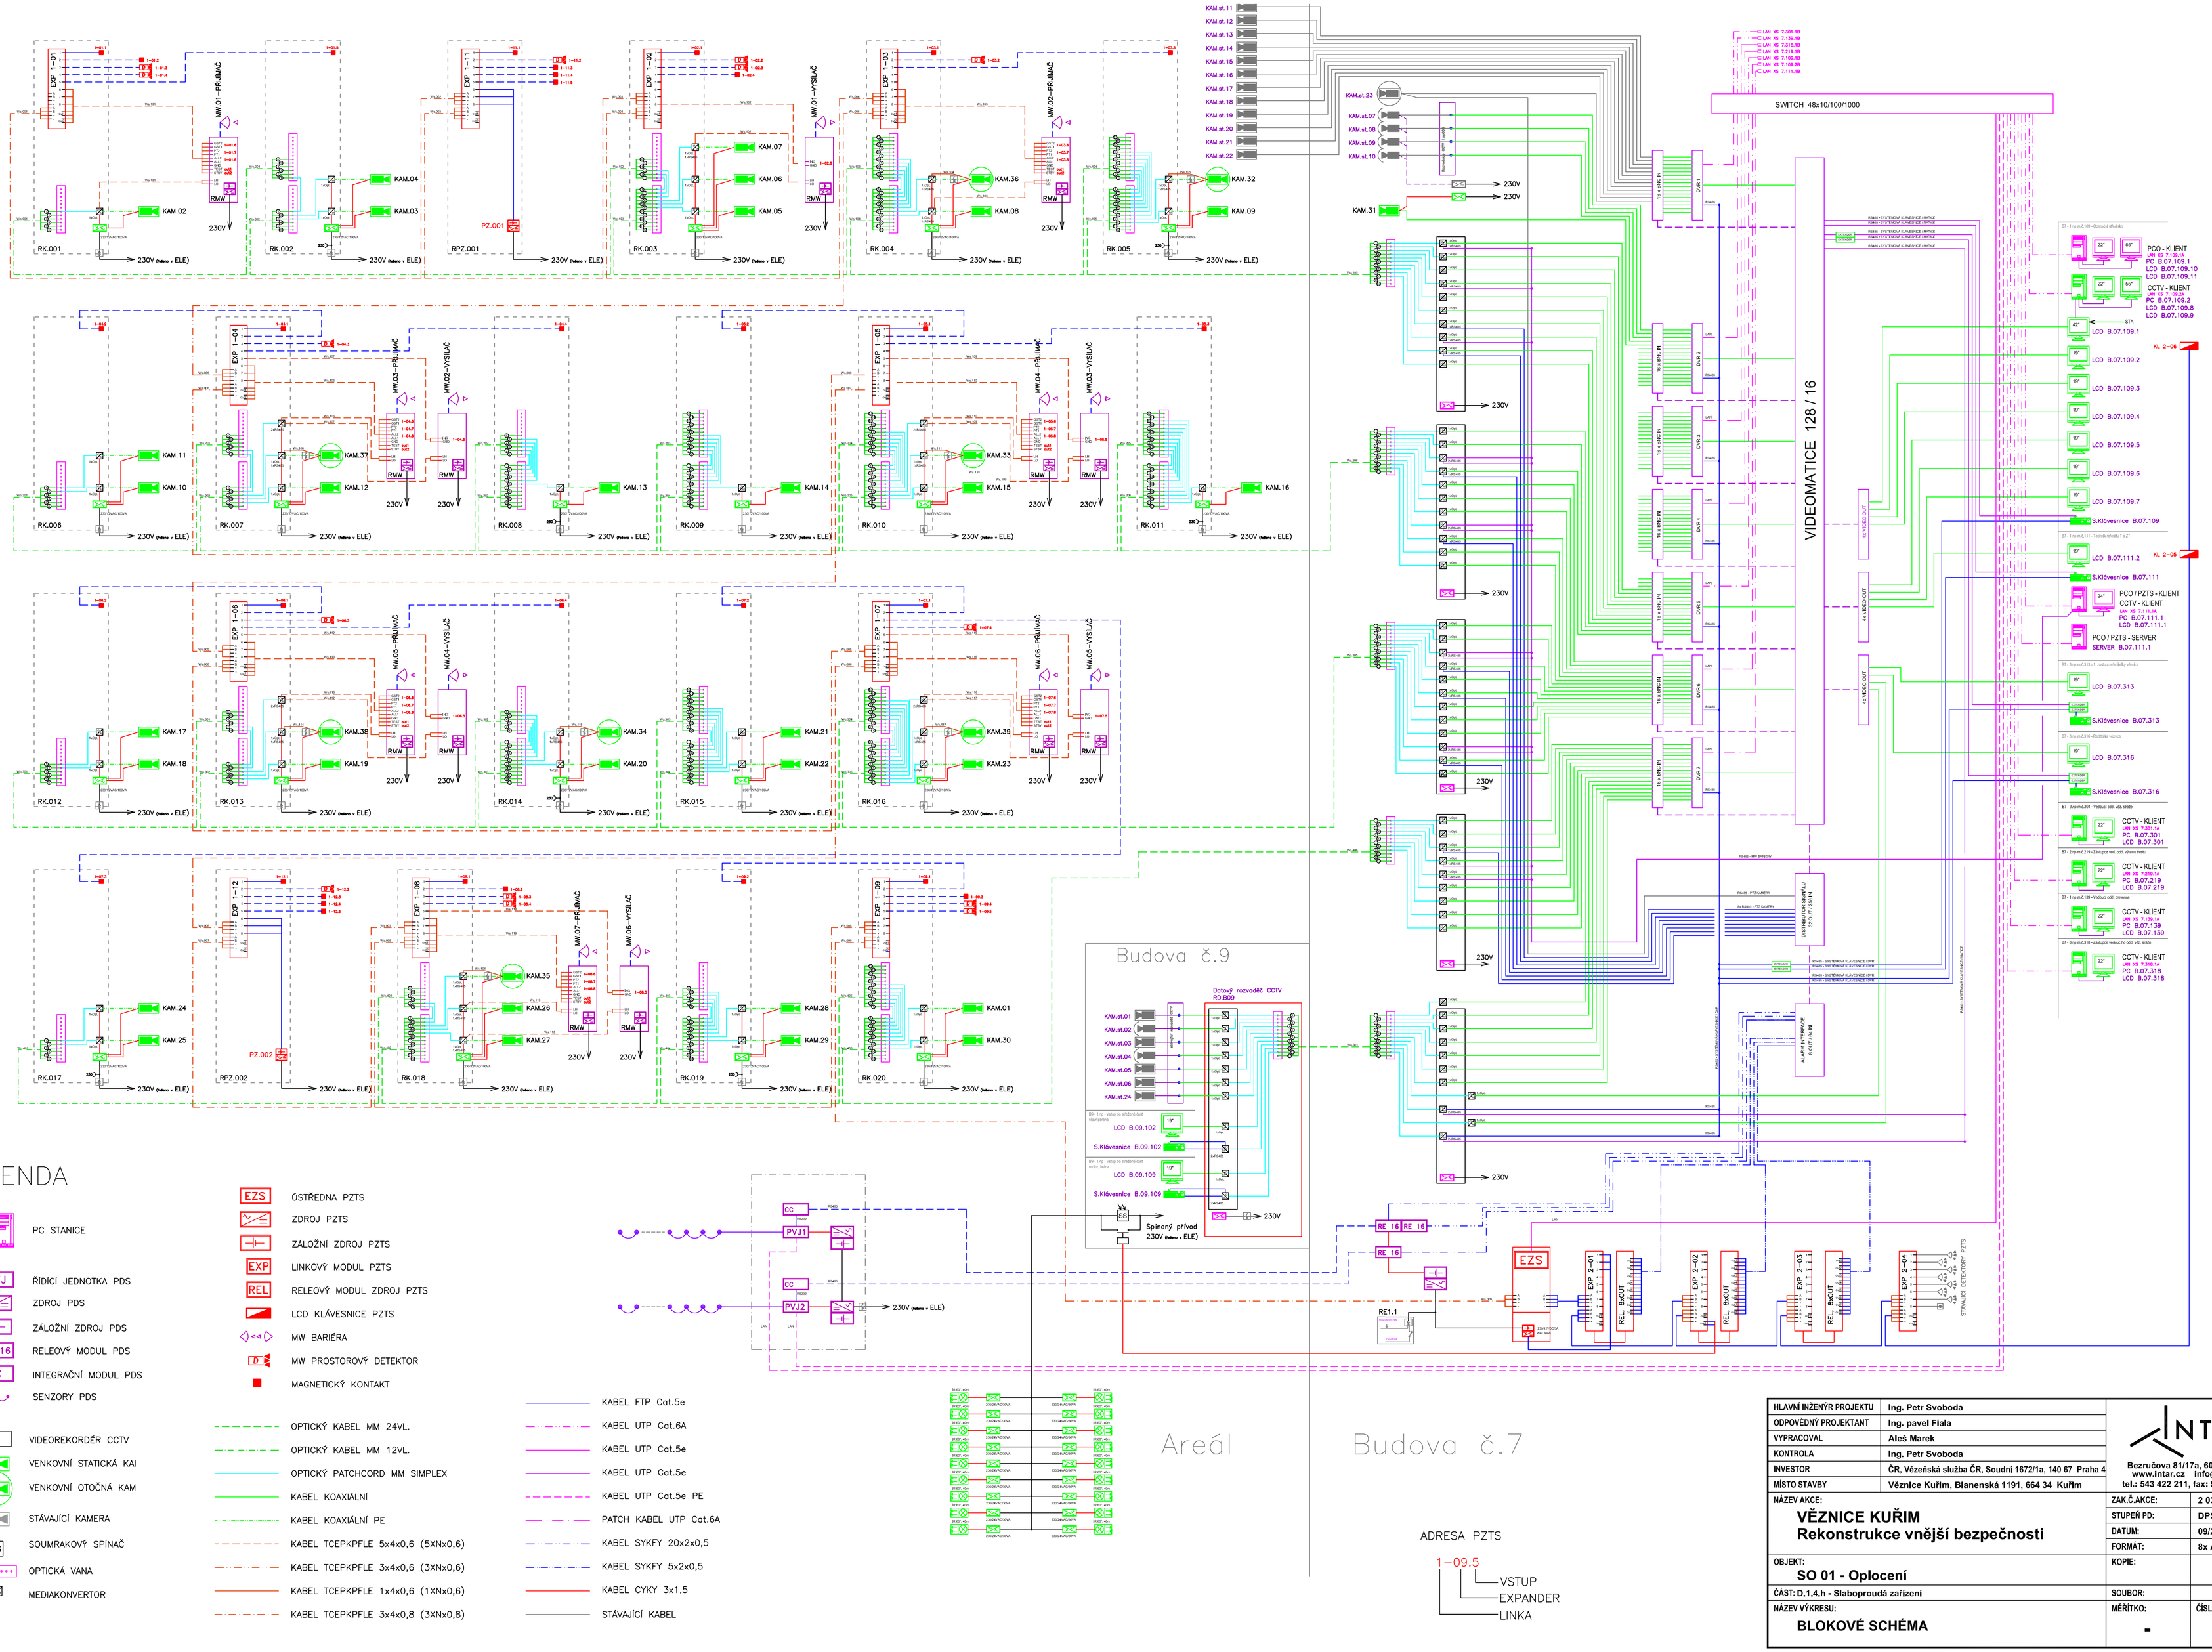

LEGENDA

- PC STANICE
- PVJ — ŘÍDÍCÍ JEDNOTKA PDS
- ZDROJ PDS
- ZÁLOŽNÍ ZDROJ PDS
- RE 16 — RELEOVÝ MODUL PDS
- CC — INTEGRAČNÍ MODUL PDS
- SENZORY PDS
- DVR — VIDEOREKORDÉR CCTV
- VENKOVNÍ STATICKÁ KAI
- VENKOVNÍ OTOČNÁ KAM
- STÁVAJÍCÍ KAMERA
- SS — SOUMRAKOVÝ SPÍNAČ
- OPTICKÁ VANA
- MEDIAKONVERTOR

- EZS — ÚSTŘEDNA PZTS
- ZDROJ PZTS
- ZÁLOŽNÍ ZDROJ PZTS
- EXP — LINKOVÝ MODUL PZTS
- REL — RELEOVÝ MODUL ZDROJ PZTS
- LCD KLÁVESNICE PZTS
- MW BARIÉRA
- D — MW PROSTOROVÝ DETEKTOR
- MAGNETICKÝ KONTAKT

- OPTICKÝ KABEL MM 24VL.
- OPTICKÝ KABEL MM 12VL.
- OPTICKÝ PATCHCORD MM SIMPLEX
- KABEL KOAXIÁLNÍ
- KABEL KOAXIÁLNÍ PE
- KABEL TCEPKPFLE 5x4x0,6 (5XNx0,6)
- KABEL TCEPKPFLE 3x4x0,6 (3XNx0,6)
- KABEL TCEPKPFLE 1x4x0,6 (1XNx0,6)
- KABEL TCEPKPFLE 3x4x0,8 (3XNx0,8)

- KABEL FTP Cat.5e
- KABEL UTP Cat.6A
- KABEL UTP Cat.5e
- KABEL UTP Cat.5e
- KABEL UTP Cat.5e PE
- PATCH KABEL UTP Cat.6A
- KABEL SYKFY 20x2x0,5
- KABEL SYKFY 5x2x0,5
- KABEL CYKY 3x1,5
- STÁVAJÍCÍ KABEL

HLAVNÍ INŽENÝR PROJEKTU	Ing. Petr Svoboda	INTAR Bezručova 81/17a, 602 00 Brno www.intar.cz Info@intar.cz tel.: 543 422 211, fax: 543 211 173	
ODPOVĚDNÝ PROJEKTANT	Ing. pavel Fiala		
VYPRACOVAL	Aleš Marek		
KONTROLA	Ing. Petr Svoboda		
INVESTOR	ČR, Vězeňská služba ČR, Soudní 1672/1a, 140 67 Praha 4		
MÍSTO STAVBY	Věznice Kuřim, Blanenská 1191, 664 34 Kuřim		
NÁZEV AKCE: **VĚZNICE KUŘIM** **Rekonstrukce vnější bezpečnosti**		ZAK.Č.AKCE:	2 0375 011-4
		STUPEŇ PD:	DPS Rev.1
		DATUM:	09/2017
		FORMÁT:	8x A4
OBJEKT: **SO 01 - Oplocení**		KOPIE:	
ČÁST: D.1.4.h - Slaboproudá zařízení		SOUBOR:	
NÁZEV VÝKRESU: **BLOKOVÉ SCHÉMA**		MĚŘÍTKO: -	ČÍSLO PŘÍLOHY: 01