


PŮDORYS 5.NP

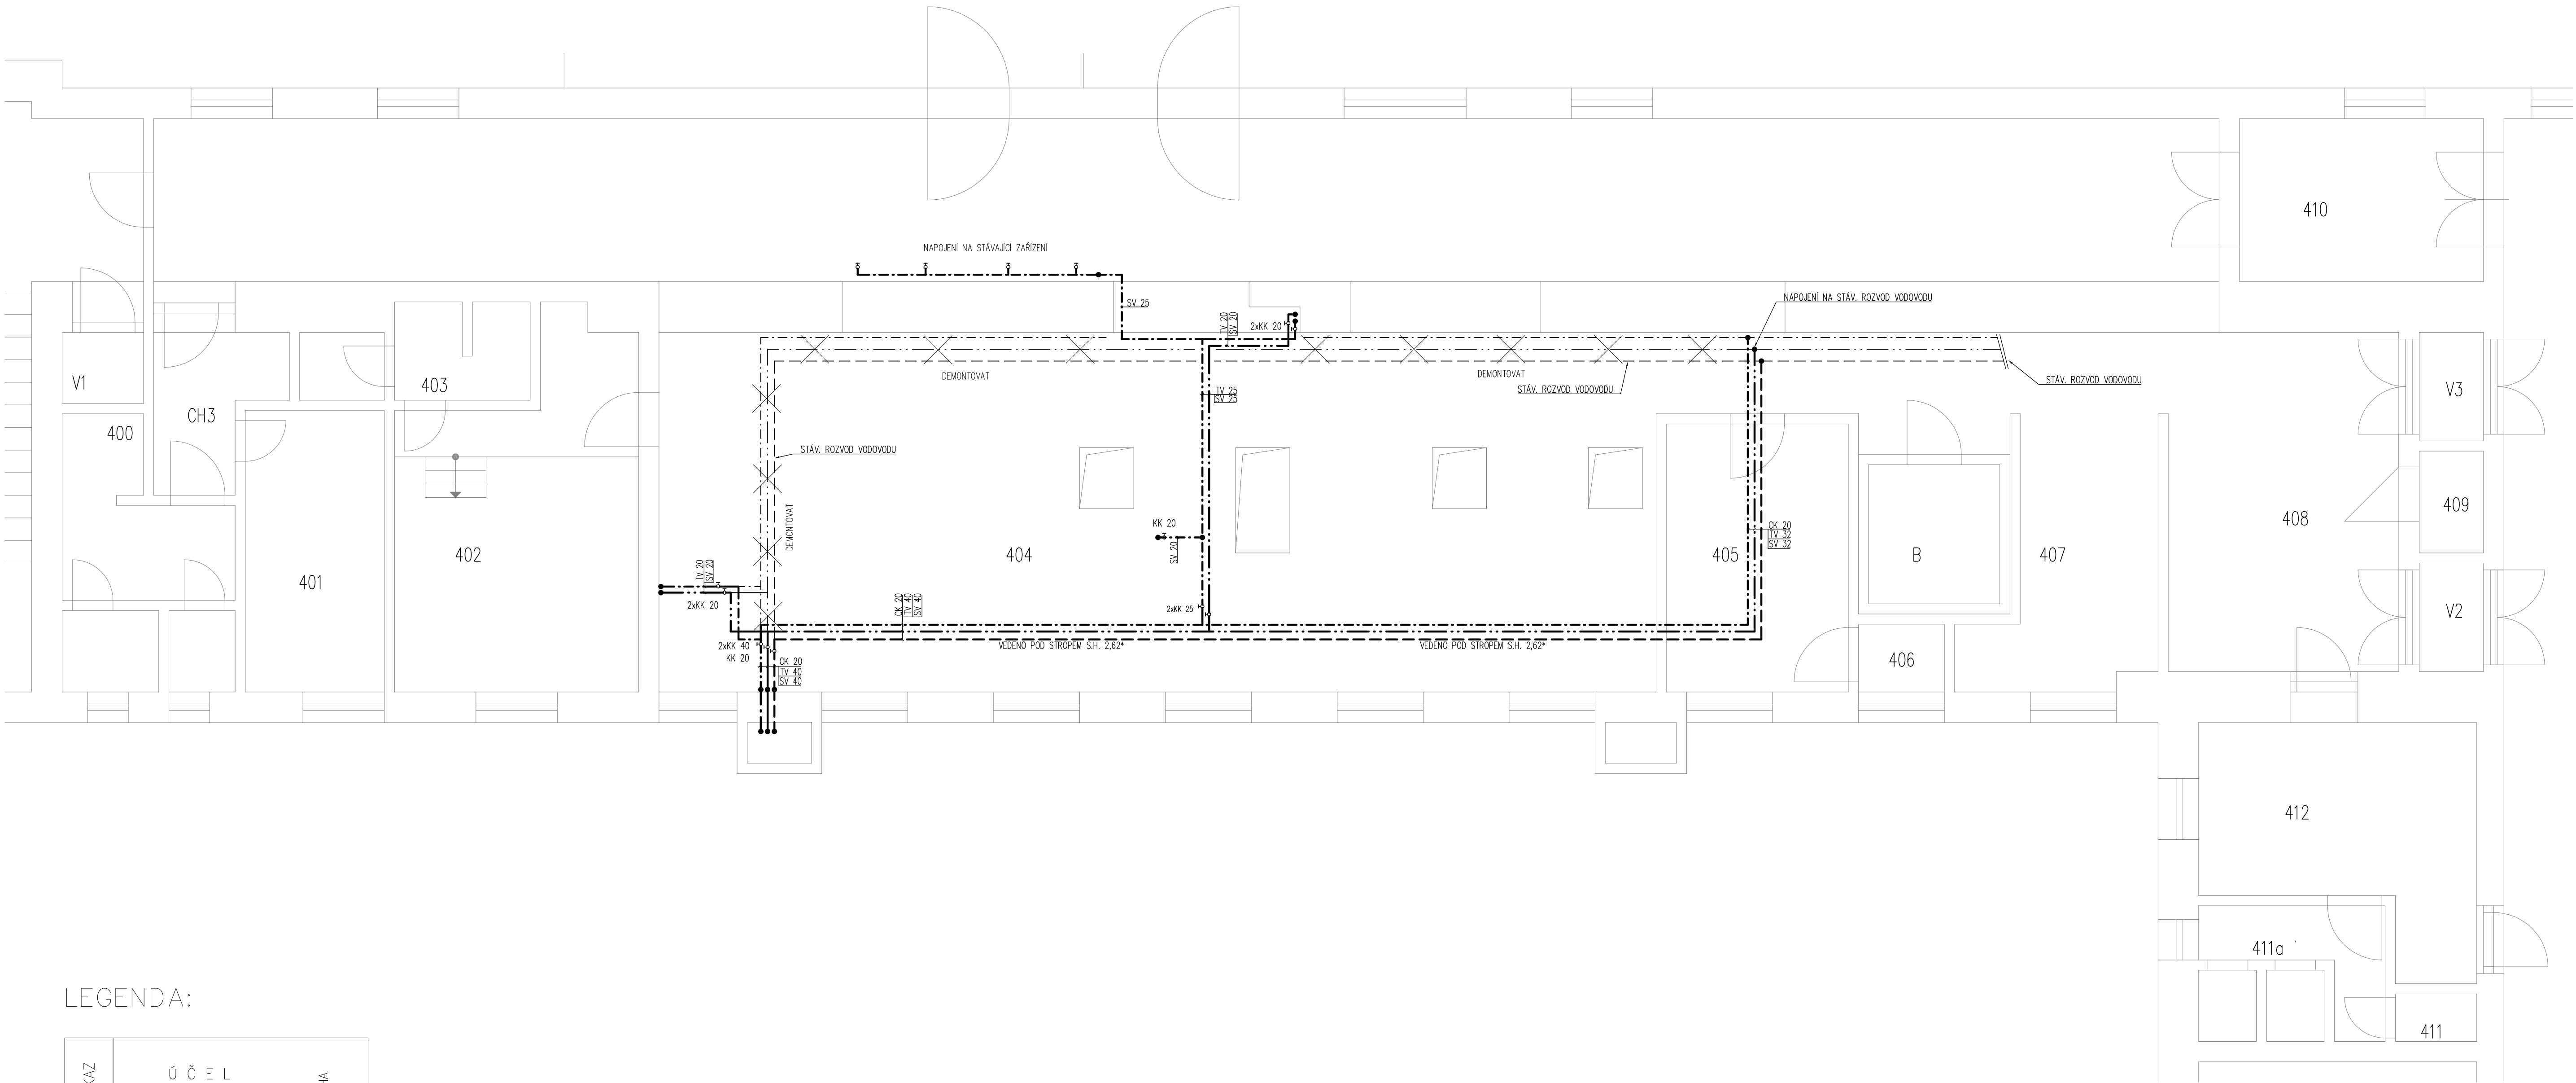

LEGENDA:


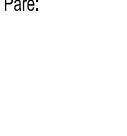
ODKAZ	Ú Č E L M Í S T N O S T I	P L O C H A v m ²
S1	SCHODIŠTĚ	20,60
V1	VÝTAH OSOBNÍ	1,80
V2	NÁKLADNÍ VÝTAH	1,53
V3	NÁLKADNÍ VÝTAH	1,53
CH3	CHODBA	3,37
400	SOCIÁLNÍ ZAŘÍZENÍ	6,90
401	JIDELNA	8,92
402	KANCELÁŘ	17,10
403	SOCIÁLNÍ ZAŘÍZENÍ	3,90
404	VARNA	152,70
405	PŘÍRUČNÍ SKLAD	10,13
406	CHLADICÍ AGREGÁT	1,22
B	MRAZÍČÍ BOX	5,10
407	UMÝV. ČERNÉHO NÁDOBÍ	7,25
408	SKLAD BILÉHO NÁDOBÍ	19,50
409	ROZVADĚČ	1,17
410	MÍSTNOST ROZVADĚČE	8,82
411	WC	0,96
411a	SPRCHY	5,60
412	ŠATNA	14,74

LEGENDA :

- SV – STUDENÁ VODA, POTRUBÍ PPR PN16
TV – TEPLÁ VODA, POTRUBÍ PPR PN20
CK – CÍRKULACE, POTRUBÍ PPR PN20
- SV – STUDENÁ VODA – STÁVAJÍCÍ
TV – TEPLÁ VODA – STÁVAJÍCÍ
CK – CÍRKULACE – STÁVAJÍCÍ

POZNÁMKA

VÝŠKU POTRUBÍ POD STROPEM A V PODHLEDU JE NUTNÉ PŘED REALIZACÍ KOORDINOVAT S OSTATNÍMI PROFESEMI. ZEJMÉNA ZEJMÉNA S VEDENÍM TRASY VZT

Investor: Vězeňská služba ČR Soudní 1672/1a 140 67 Praha 4		Zpracoval:  DIGITRONIC CZ s. r. o. Šimkova 904, 500 03 Hradec Králové www.digitronic.cz, tzb@digitronic.cz	
Místo stavby: VAZEBNÍ VĚZNICE OSTRAVA Havlíčkovo nábreží 34a; 701 28 Ostrava k.ú.: Moravská Ostrava (713520); p.č. 575/2			
Vedoucí projektu: Ing. Jan Dinga		Datum: 12/2017	
Zodp. projektant: Ing. Jan Dinga		Stupeň PD: DPS	
Kreslí: Daniel Kalousek		Část: ZTI	
Altaz:			Formát: A1
Obsah:			Mřížko: 1:50
			Číslo výkresu
VODOVOD - PŮDORYS 5.NP		D.1.4.E2	