


METALICKÉ ROZVODY Z 31
kabel: TCEPKPFLE 15x4x0.8 - objekt 36
kabel: TCEPKPFLE 15x4x0.8 - objekt 37
kabel: TCEPKPFLE 15x4x0.8 - objekt 38
kabel: TCEPKPFLE 15x4x0.8 - objekt 39

8 kabelů 4xSM 9/125 V MICHDPPE-12-8
Areálové optické rozvody
do 1PP

METALICKÉ ROZVODY Z 25
kabel: TCEPKPFLE 50x4x0.8

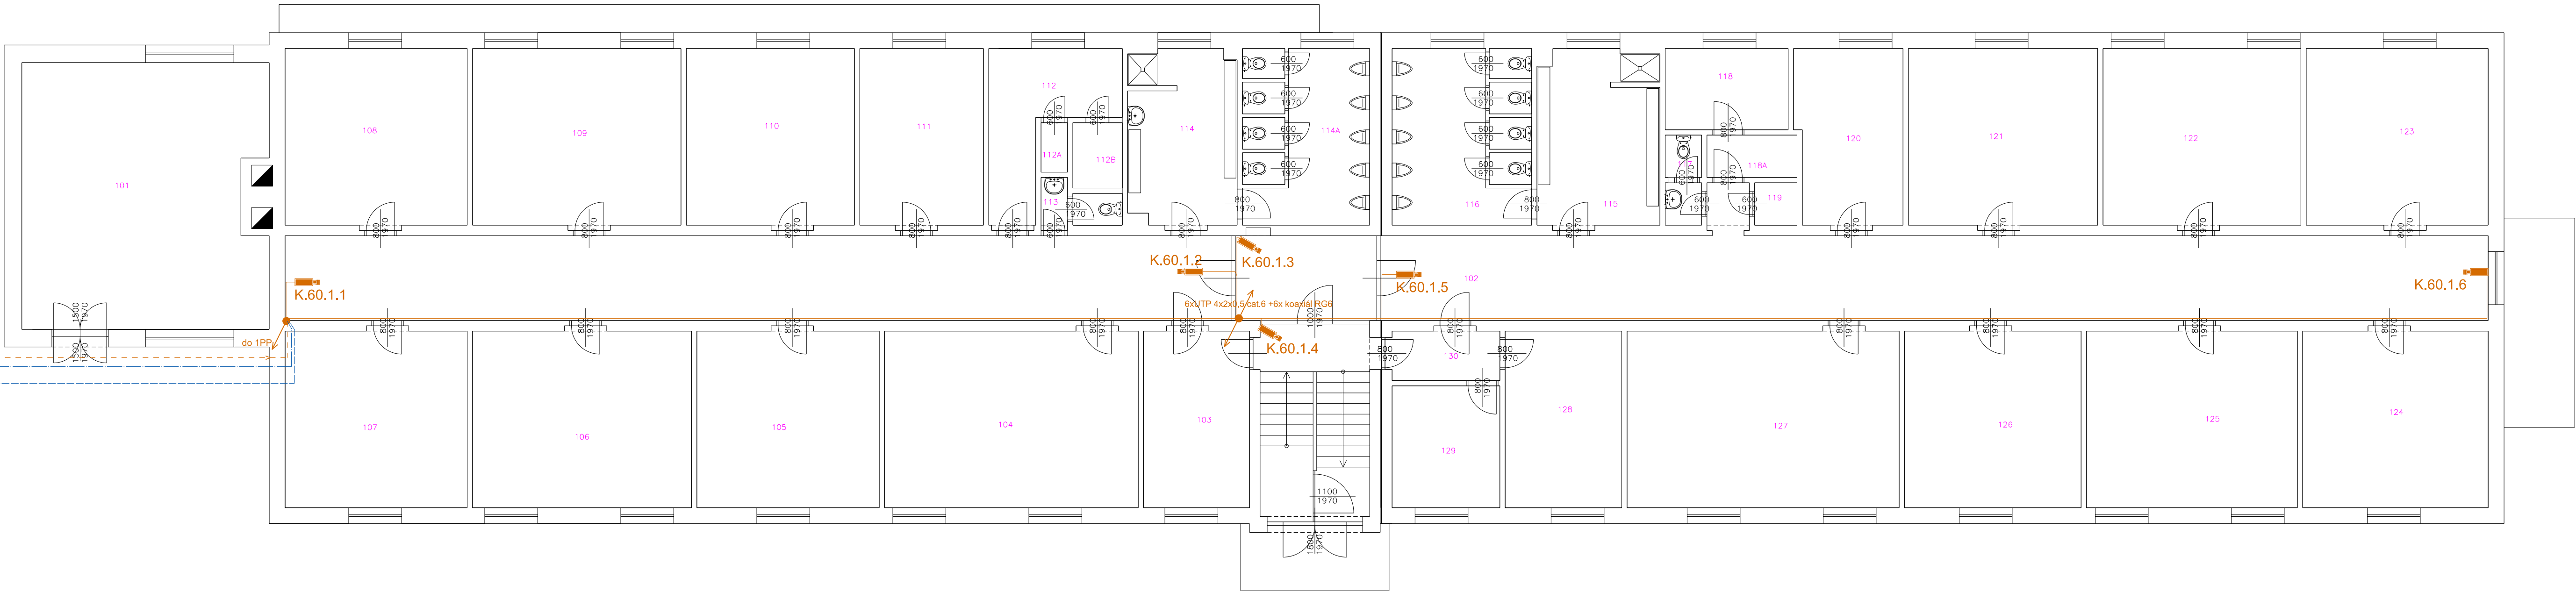

LEGENDA:

- RACK
- Kamera CCTV vnitřní/venkovní
- Areálové optické rozvody
- Přívod VAC
- Zásuvka 2xRJ45
- Společné kabelové trasy

ELEKTROPLAN s.r.o.				TEL: 353 567 665			
PROJEKTY A REALIZACE STAVEB A ZAŘÍZENÍ ELEKTRO				MOBIL: 608 981 690			
				IČ: 263 94 472			
				360 05 KARLOVY VARY,			
				NEJDECKÁ 160/8			
VYPRACOVAL	M. REMÍŠOVSKÝ	ZODP.PROJ.	M. REMÍŠOVSKÝ				
INVESTOR	Vězeňská služba České republiky			FORMAT	8 A 4		
STAVBA:	Vězeňská služba České republiky – věznice Vykmánov			DATUM	08 / 17		
	Ostrov – reko a rozšíření SaSZP – 07-02-60 UBYTOVNA A			MĚŘÍTKO	1:100		
ČÁST:	Elektronické komunikace			STUPEŇ	DPS		
				Č. ZAKÁZKY	17 – 022		
OBSAH	PŮDORYS 1.NP – EL. KOMUNIKACE			Čx	D.2 – 28 – 04		