


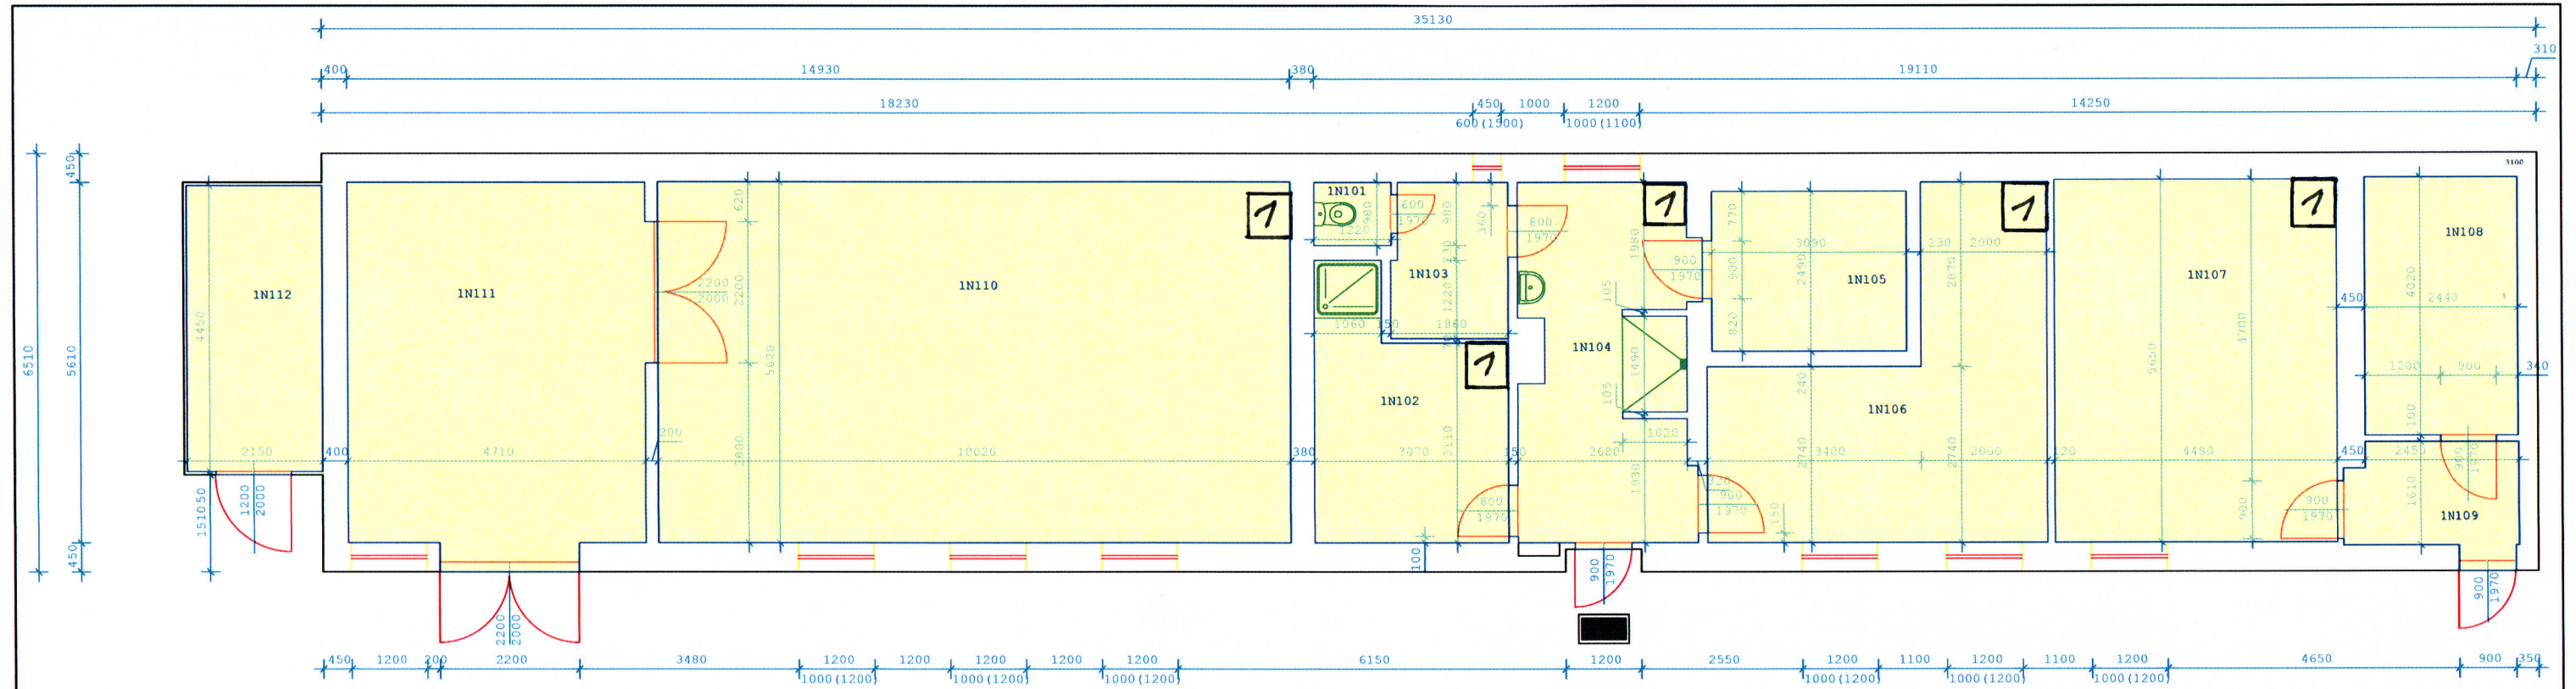

1 Vytápěné místnosti