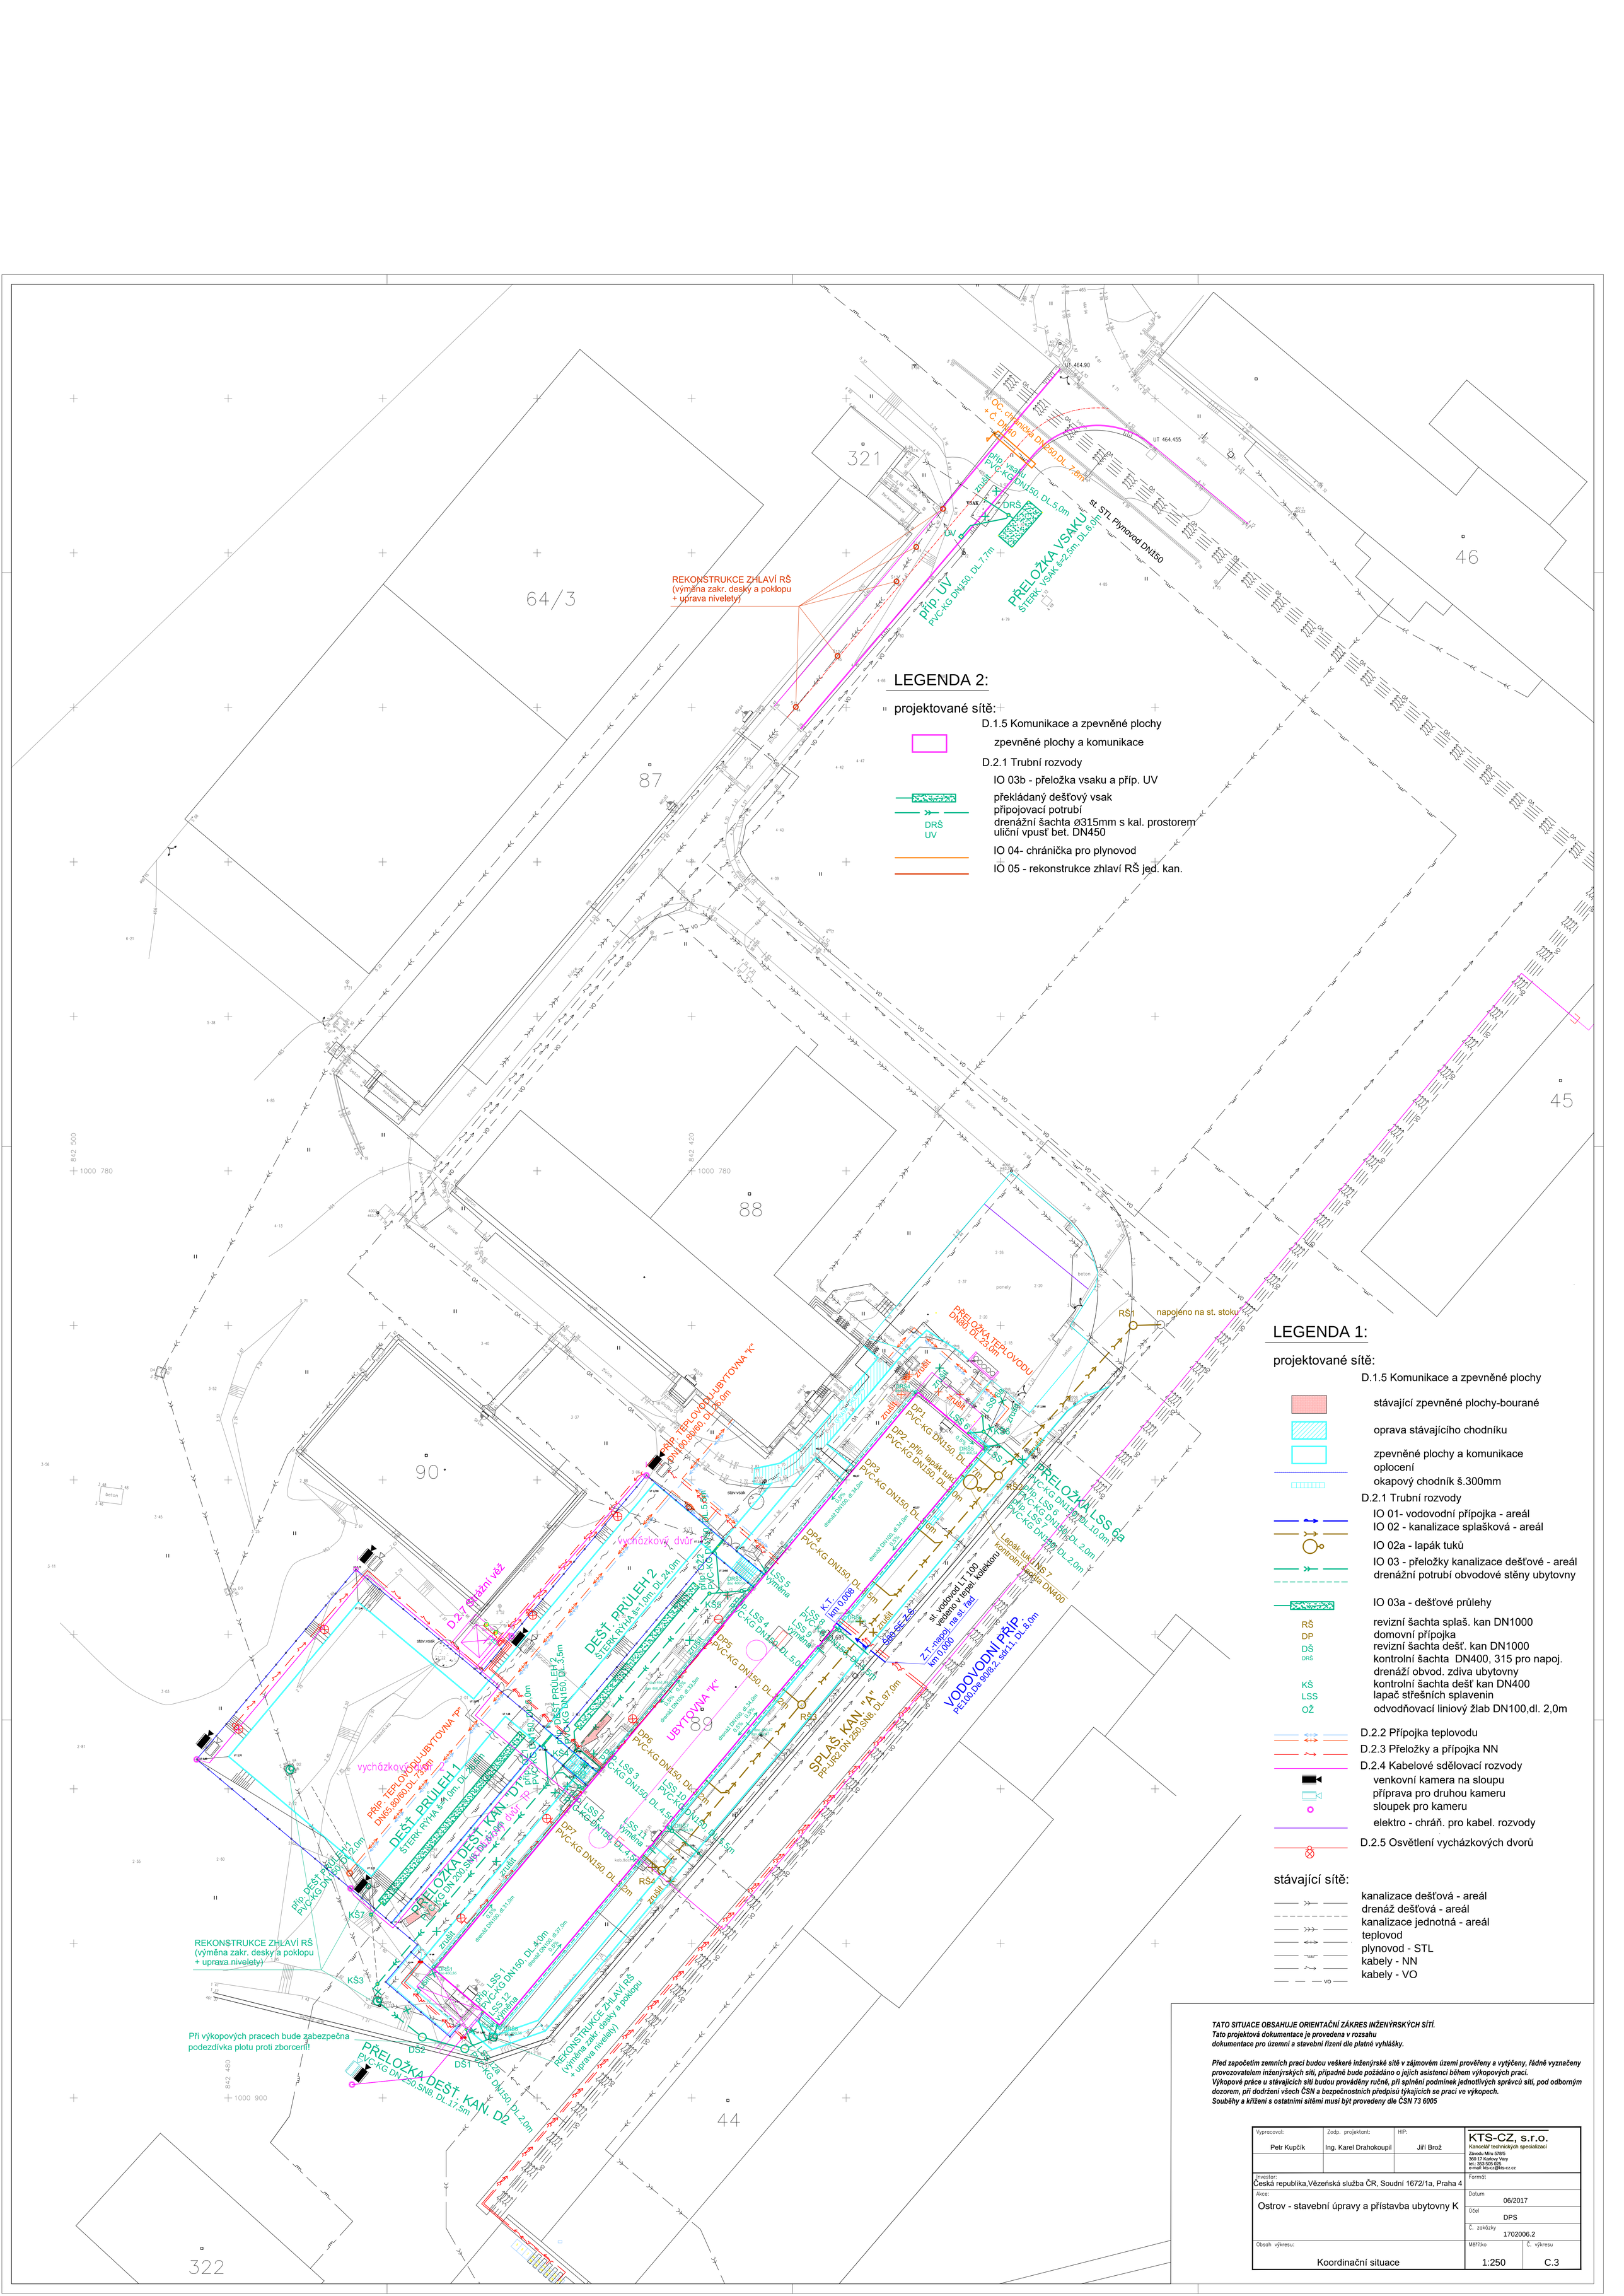
REKONSTRUKCE ZHLAVÍ RŠ
(výměna zakr. desky a poklopu
+ úprava niveletY)
příp UV
PVC-KG DN150, DL.7,7m
PŘELOŽKA VSAKU
ŠTĚRK, VSAK š=2,5m, DL.6,0m
OC, chránička DN250 DL. 7,6m
+ Č. DN40
příp. vsaku
PVC-KG DN150, DL.5,0m
zrušit
VSAK
DRŠ
UV
St. STL Plynovod DN150
UT 464.90
UT 464.455
LEGENDA 2:
projektované sítě:
D.1.5 Komunikace a zpevněné plochy
zpevněné plochy a komunikace
D.2.1 Trubní rozvody
IO 03b - přeložka vsaku a příp. UV
překládaný dešťový vsak
připojovací potrubí
drenážní šachta Ø315mm s kal. prostorem
uliční vpusť bet. DN450
DRŠ
UV
IO 04- chránička pro plynovod
IO 05 - rekonstrukce zhlaví RŠ jed. kan.
LEGENDA 1:
projektované sítě:
D.1.5 Komunikace a zpevněné plochy
stávající zpevněné plochy-bourané
oprava stávajícího chodníku
zpevněné plochy a komunikace
oplocení
okapový chodník š.300mm
D.2.1 Trubní rozvody
IO 01- vodovodní přípojka - areál
IO 02 - kanalizace splašková - areál
IO 02a - lapák tuků
IO 03 - přeložky kanalizace dešťové - areál
drenážní potrubí obvodové stěny ubytovny
IO 03a - dešťové průlehy
RŠ revizní šachta splaš. kan DN1000
DP domovní přípojka
DŠ revizní šachta dešť. kan DN1000
DRŠ kontrolní šachta DN400, 315 pro napoj.
drenáží obvod. zdiva ubytovny
KŠ kontrolní šachta dešť kan DN400
LSS lapač střešních splavenin
OŽ odvodňovací liniový žlab DN100,dl. 2,0m
D.2.2 Přípojka teplovodu
D.2.3 Přeložky a přípojka NN
D.2.4 Kabelové sdělovací rozvody
venkovní kamera na sloupu
příprava pro druhou kameru
sloupek pro kameru
elektro - chráň. pro kabel. rozvody
D.2.5 Osvětlení vycházkových dvorů
stávající sítě:
kanalizace dešťová - areál
drenáž dešťová - areál
kanalizace jednotná - areál
teplovod
plynovod - STL
kabely - NN
kabely - VO
PŘELOŽKA TEPLOVODU
DN80 DL.23,0m
napojeno na st. stoku
RŠ1
PŘELOŽKA LSS 6a
PVC-KG DN150, DL.10,0m
PVC-KG DN150, DL.2,0m
Lapák tuků, NS 7
Kontrolní šachta DN400
sl. vodovod LT 100
vedeno v tepel. kolektoru
Z.T.-napoj. na st. řad
km 0,000
VODOVODNÍ PŘÍP.
PE100,De 90/8,2, sdr.11, DL.8,0m
SPLAŠ. KAN. "A"
PP-UR2 DN 250,SN8, DL.97,0m
UBYTOVNA "K"
DEŠŤ. PRŮLEH 2
ŠTĚRK.RÝHA š=1,0m,DL.24,0m
DEŠŤ. PRŮLEH 1
ŠTĚRK.RÝHA š=4,0m, DL.38,0m
PŘÍP. TEPLOVODU-UBYTOVNA "K"
DN100,80/60, DL.26,0m
PŘÍP. TEPLOVODU-UBYTOVNA "P"
DN65,80/60,DL.75,0m
PŘELOŽKA DEŠŤ. KAN. D1
PVC-KG DN 200,SN8, DL.87,0m
PŘELOŽKA DEŠŤ. KAN. D2
PVC-KG DN 250,SN8, DL.17,5m
příp. DEŠŤ. PRŮLEH 2
PVC-KG DN150, DL.3,5m
příp. DEŠŤ. PRŮLEH 1
PVC-KG DN150, DL.2,0m
příp. TEPLOVODU-UBYTOVNA "K"
PVC-KG DN150, DL.26,0m
DP1 PVC-KG DN150, DL.7,0m
DP2 - příp. lapák tuků
PVC-KG DN150, DL.6,0m
DP3 PVC-KG DN150, DL.34,0m
DP4 PVC-KG DN150, DL.5,0m
DP5 PVC-KG DN150, DL.5,0m
DP6 PVC-KG DN150, DL.2m
DP7 PVC-KG DN150, DL.2m
příp. LSS 1 PVC-KG DN150, DL.4,0m
příp. LSS 2 PVC-KG DN150, DL.4,5m
příp. LSS 3 PVC-KG DN150, DL.4,5m
příp. LSS 4 PVC-KG DN150, DL.5,0m
příp. LSS 5 PVC-KG DN150, DL.24,0m
příp. LSS 6 PVC-KG DN150, DL.7,0m
příp. LSS 7 PVC-KG DN150, DL.2,0m
příp. LSS 8 PVC-KG DN150, DL.2,0m
příp. LSS 9 PVC-KG DN150, DL.2,0m
příp. LSS 10 PVC-KG DN150, DL.2m
příp. LSS 11 PVC-KG DN150, DL.2m
příp. LSS 12 PVC-KG DN150, DL.2,0m
LSS 5 výměna
LSS 6 výměna
LSS 8 výměna
LSS 9 výměna
LSS 10 výměna
LSS 11 výměna
LSS 12 výměna
K.T. km 0,008
Sáb-SE-Z.6
vycházkový dvůr
vycházkový dvůr TP
REKONSTRUKCE ZHLAVÍ RŠ
(výměna zakr. desky a poklopu
+ uprava niveletY)
REKONSTRUKCE ZHLAVÍ RŠ
(výměna zakr. desky a poklopu
+ uprava niveletY)
Při výkopových pracech bude zabezpečna
podezdívka plotu proti zborcení!
KŠ1
KŠ2
KŠ3
KŠ4
KŠ5
KŠ6
KŠ7
DŠ1
DŠ2
DRŠ1
DRŠ2
DRŠ3
DRŠ4
DRŠ5
stav.vsak
zrušit
