
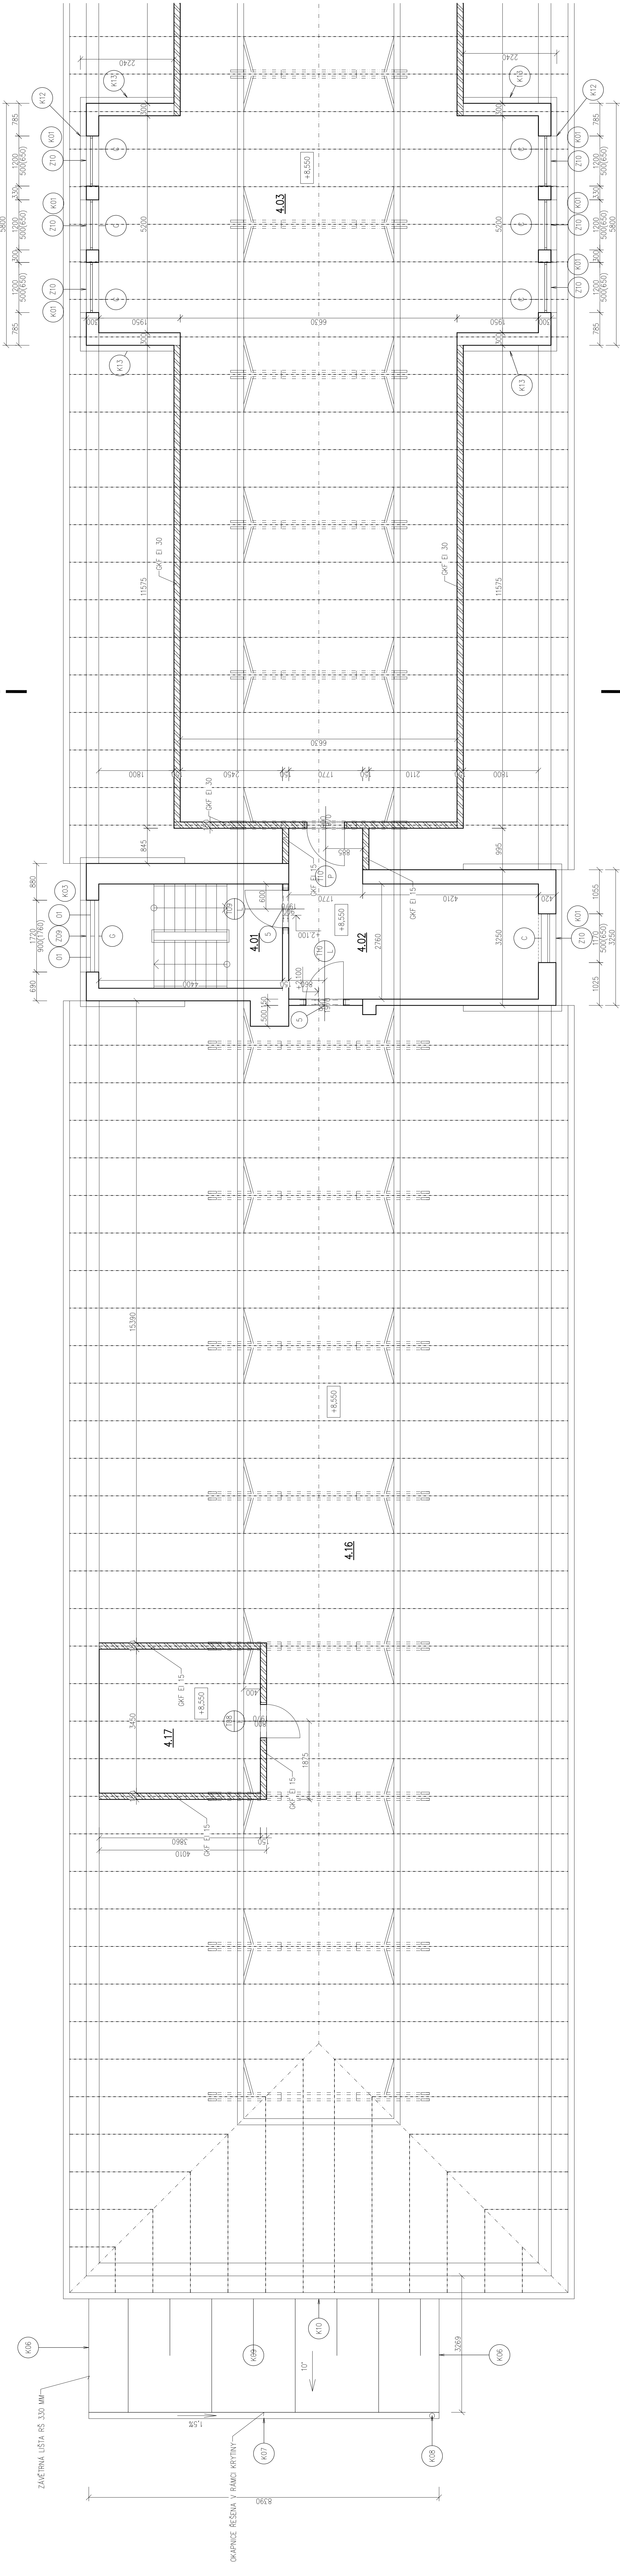
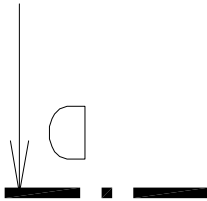


OPLECHOVANI WKŘE 1:25

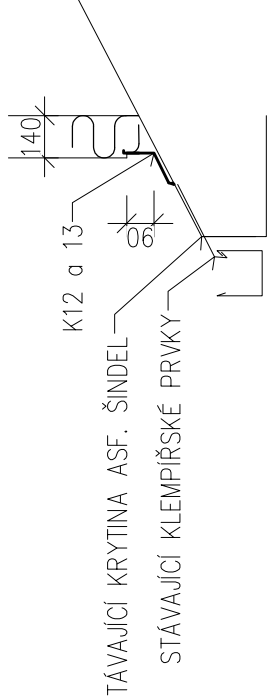

$\pm 0,000 = 462,370$

STAVAJÍCÍ ZDIVO

SDK KONSTRUKCE

ZDIVO GP 10 / MVC

ZDIVO NENOSNÉ YTONG

ZATEPLOVACÍ MINERALNÍ SYSTÉM TL. 140 MM
STAVAJÍCÍ ZDIVO + ZATEPLENÍ MINERALNÍ (ZDOLACI TL. 140 MM
λ 0,038 W/mK

NOSNÉ PRVKY KROVU BUDOU OBLOŽENY SDK KNAUF RED TL. 13 MM



KLEMPĚRSKÉ VÝROBKY			
