
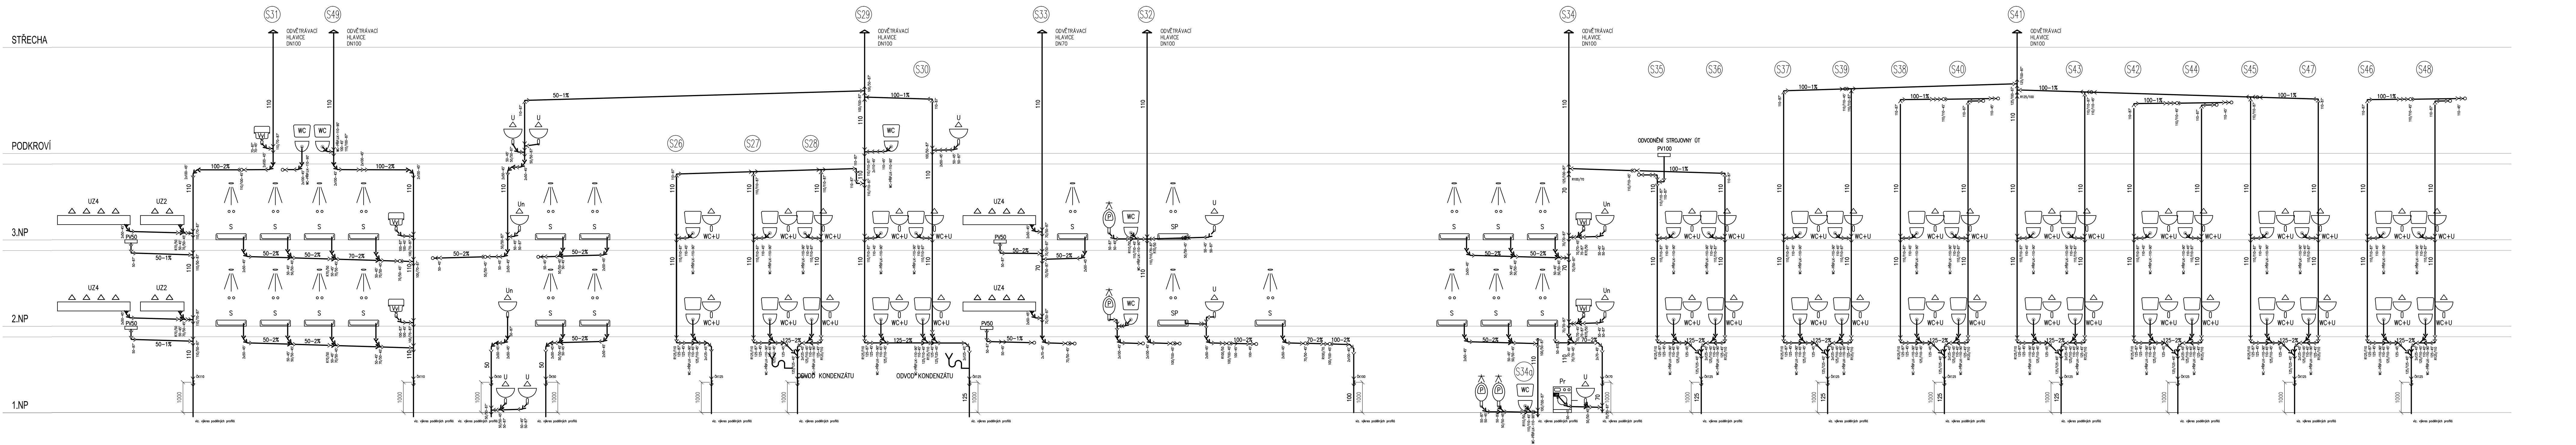


SCHÉMA VNITŘNÍ SPLAŠKOVÉ KANALIZACE - OSTROV-UBYTOVNA "K"

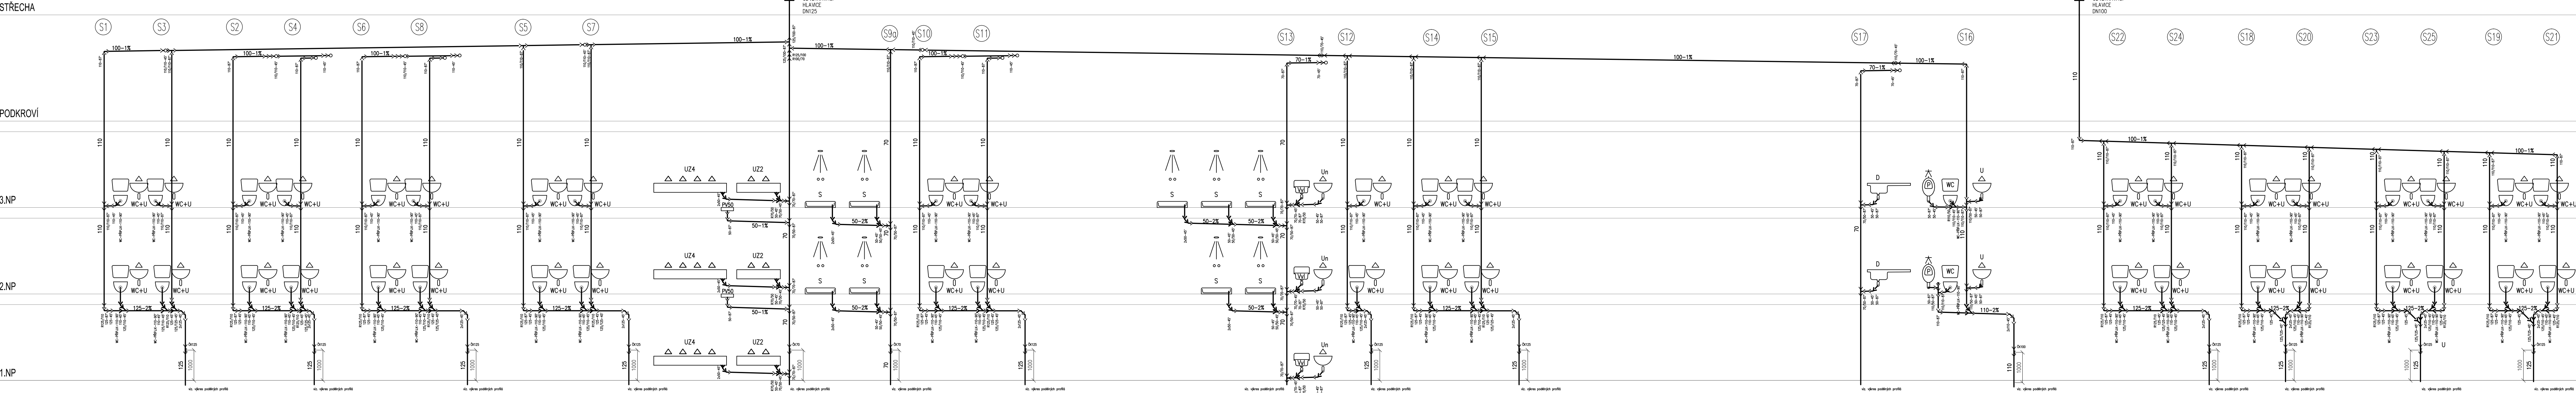

LEGENDA – ZAŘÍŽOVACÍ PŘEDMĚTY

- WC ZACHODOVÁ MISA ZÁVĚSNÁ KERAMICKÁ S HLUBOKÝM SPLAČOVÁNÍM
+ MONTÁŽNÍ PRVEK PRO PŘEDSTĚNOVÝ MONTÁŽ, RV 1/2", ODPAK DN100, V=230mm
WC+U BEZPEČNOSTNÍ NEREZOVÁ ZACHODOVÁ MISA ZÁVĚSNÁ PRO ANALÝZU S HLUBOKÝM SPLAČOVÁNÍM
+ MONTÁŽNÍ PRVEK PRO PŘEDSTĚNOVÝ MONTÁŽ S BEZPEČNOSTNÍM KRYTEM, RV 1/2", ODPAK DN100, V=230mm
WC+U BEZPEČNOSTNÍ KOMBÍ SET, KOLME PŘÍVODNÍ LEVÝ NEBO PRAVÝ, KLOZET A UMÝVADLO
VYROBENO Z NEREZU AISI304, PŘÍVOD SV 1/4" SV 1/2", ODPAK DN100, V=235mm
U UMÝVADLO KERAMICKÉ S POLOSLOUPEM SE STOLÁNKOU PÁKOVOU BATERI, ŽVR 1/2", V=590 OD
ČP, UMÝVAD. ZU, ODPAK DN40– 530mm NAD ČP.
U1 UMÝVADLO NEREZOVÉ S INTEGROVANÍM MAULY PRO TP, NÁSTĚNNOU BATERI PRO TV A SV 1/2", V=590 OD
ČP, INTEGROVANÁ ZU, ODPAK DN40– 530mm NAD ČP.
U1 UMÝVADLO NEREZOVÉ NÁSTĚNNÉ S ANTIWANDLÖSUNGSAN, S JEDNÍM VÝTOKRAMENKEM PRO TV A SV 1/2",
INTEGROVANÁ ZU, ODPAK DN40–530mm NAD ČP.
U2Z-4 BEZPEČNOSTNÍ ZÁŘEZNÝ NEREZOVÝ ŽLAB CELOZARÝTOVANÝ (l=1800–2995mm) OSAZENÝ DVĚMA NEBO ČTYŘMI
VÝTOKOVÝMI RAMENKY, PŘÍVOD SV A TV 1/2", INTEGROVANÁ ZU, NEREZOVÝ ODPAK DN40– 530mm NAD ČP.
D DŘEZ Z NEREZU SE STOLÁNKOU BATERI S DLOUHÝM RAMENKEM, ŽVR1/2", V=590 OD ČP
ODPAK DN50– 530mm NAD ČP.
SP SPRCHA S KERAMICKOU VANÍČKOU, S NÁSTĚNNOU PÁKOVOU BATERI, SPRCHOVÁ ZU, ODPAK DN50, PŘÍHLÉDNÁ ZÁSTĚNA POSUVNÁ
SP1 SPRCHA S NÁSTĚNNOU PÁKOVOU BATERI, PODLAHOVÁ VPUST DN50.
S SE SVISLÝM ODTOKEM VÝTOKOVÝ MŘÍŽKOVÝ 150/150 mm SE SUCHOU SFONOVOU VLOŽKOU
SPRCHA SE SPRCHOVÝM RAMENKEM ANTIWANDL (Q=9l/min), S NÁSTĚNNOU AUTOMATICKOU BATERI S THERMOSTATICKÝM VENTILEM,
PODLAHOVÁ VPUST DN50, SE SVISLÝM ODTOKEM VÝTOKOVÝ MŘÍŽKOVÝ 150/150 mm SE SUCHOU SFONOVOU VLOŽKOU
Pr AUTOMATICKÁ PRAČKA
POTRUBNÍ ZÁŘEZNÝM ŽLABOVÝM UZÁVĚRA PRO PRAČKY A MÝČKY V KOMBINACI S PŘÍPOJNÍM ROZVODU
VODY, POCHROMOVANÝ VÝTOKOVÝ VENTIL 1/2" SE ŽPĚTNOU KLAPOUKOU A PŘÍVODNÍM,
KRYTÍ DESKA Z NEREZOVÉ OCELI 110x190mm
P AUTOMATICKÝ POKRYV KERAMICKÝ, BEZDOPROKOVÉ OVLÁDÁNÍ, AUTOMATICKÉ S ELEKTRONIKOU, RV1/2", SAMONÁSAVACÍ SFON DN50
VH1 NEREZOVÁ VÝLEVA S OKLÁPEČEM NOSTEM 400x500x300mm, NÁSTĚNNOU BATERI PRO TV A SV 1/2", NEREZ.SFON DN75,
SE STOLÁNKEM PRO POSUVÁNÍ NA PODLAHU
H2N HYDRANTOVÝ SYSTÉM 025 S HADICÍ 30m A DOSTÁRKEM 10m, Qmin.=0,3l/s, NA ŽE0,
710/710/200

PV50–100 PODLAHOVÁ VPUST DN50–100, SE SVISLÝM ODTOKEM
VÝTOKOVÝ MŘÍŽKOVÝ 150/150 mm SE SUCHOU SFONOVOU VLOŽKOU

pozn: Veškeré potrubí propustující dříčícími konstrukcemi, které oddělují požární úseky
budou opatřeny certifikovanými požárními manžetami a ucpávkami odpovídající
požární odolnosti udávající požární zpráva.

Revizní otvory v příčkách budou uzavřeny dvířky. Tam kde jsou umístěny
v požární dříčící konstrukci, budou z materiálu splňující požární odolnost shodnou
s požární konstrukcí.

Před realizací je zapotřebí provést konečnou koordinaci s ostatními instalacemi a
slabvou.

LEGENDA POTRUBÍ :

- VI STUDENÁ VODA–PPr STABIL, IZOLOVÁNO TL9mm
VI CÍRKULÁČNÍ VODA–PPr STABIL, IZOLOVÁNO TL10
VI TEPLÁ VODA–PPr STABIL, IZOLOVÁNO TL10
VI PŘEDMÍCHNÁ VODA–PPr STABIL, IZOLOVÁNO TL10
VI POŽÁRNÍ VODA–OCEL POZNK TL9mm
SI SPLAŠKOVÁ KANALIZACE POD STŘEPEM
SI SPLAŠKOVÁ KANALIZACE–PŘÍPOJNÁCI POTRUBÍ

LEGENDA ARMATUR:

- KK KULOVÝ KOHOUT
KKV KULOVÝ KOHOUT S VYPUSŤNÍM
ZK ZPĚTNÁ KLAPOUKA
VU VÝPOUSŤECÍ VENTIL
GK GUMOVÝ KOMPENZÁTOR
VO VODOMĚR
F1 F1LTR MECHANICKÝ
VW VÝVĚŽOVACÍ ARMATURA
MV TERMOSKOPICKÝ SKUPINOVÝ VENTIL
ČK ČISTÍCÍ KUS

POTRUBÍ SPLAŠKOVÉ KANALIZACE PP, HT–SYSTEM
POTRUBÍ SPLAŠKOVÉ KANALIZACE V ZEMI PVC, KG–SYSTEM

POTRUBÍ PITNÉ VODY PPR STABIL PLUS , izolace tl.9mm
POTRUBÍ TEPLÉ VODY PPR STABIL PLUS , izolace tl.10
POTRUBÍ POŽÁRNÍ VODY POZINKOVANÁ OCEL, izolace tl.9mm
ZAŘÍŽOVACÍ PŘEDMĚTY V PROSTORÁCH ODSOUDZENÝCH BUDOU
V PROVEDENÍ NEREZ – ANTIWANDL
ZAŘÍŽOVACÍ PŘEDMĚTY V PROSTORÁCH PERSONÁLU BUDOU
KERAMICKÉ BÍLÉ

Vypracoval:	Zodp. projektant:	HIP:	KTS-CZ, s.r.o. Kancelář technických specializací Závozdů Mlýnský 5765 380 17 Karlový Vary tel: 380 860 555 e-mail: kts-cz@kts-cz.cz
Jiří Brož	Ing. Ondřej Košina	Jiří Brož	
Investor:	Česká republika,Vězeňská služba ČR, Soudní 1672/1a, Praha 4	Formát:	
Áce:	Ostrov - stavební úpravy a přístavba ubytovny K	Datum: 06/2017	
Č. zakázky	D.1.4.1 - Zdravotní instalace	Účel: DPS	Č. výkresu: 1702006.1
Obsah výkresu:	Schéma vnitřní splaškové kanalizace	Mřítko: -	Č. výkresu: D.1.4.1.b-12