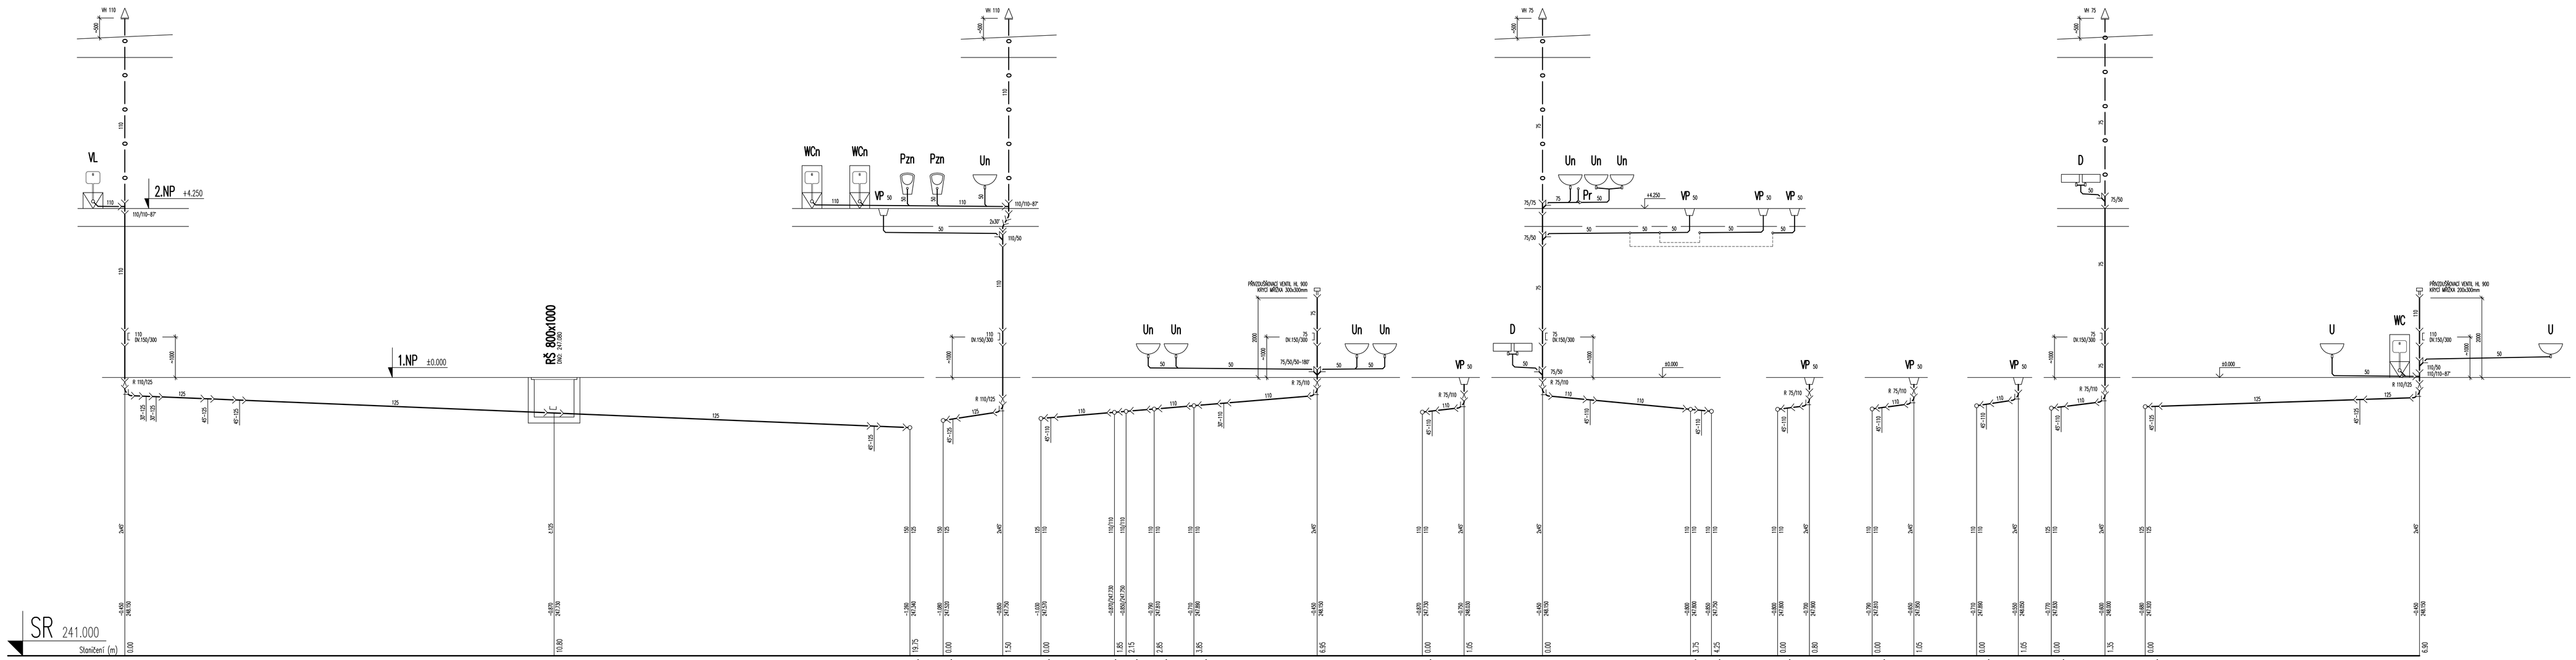
VL
2.NP +4.250
1.NP ±0.000
RŠ 800x1000
WCn
WCn
Pzn
Pzn
Un
VP 50
Un Un
D
Un Un Un
Pr 50
U
WC
SR 241.000
S5
S5'
S6'
S6
S7'
S8'
S9'
S11'
S12'
S7
S8
S9
S10'
S10
S11'
S11
S12'
S12
S13'
S13
S14'
S14

| | | |