
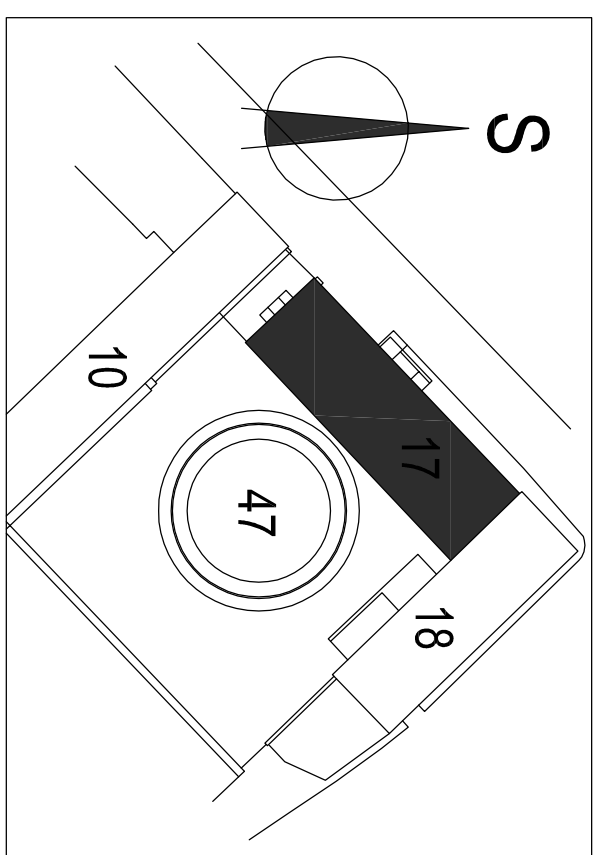


LEGENDA MISTOSTI	
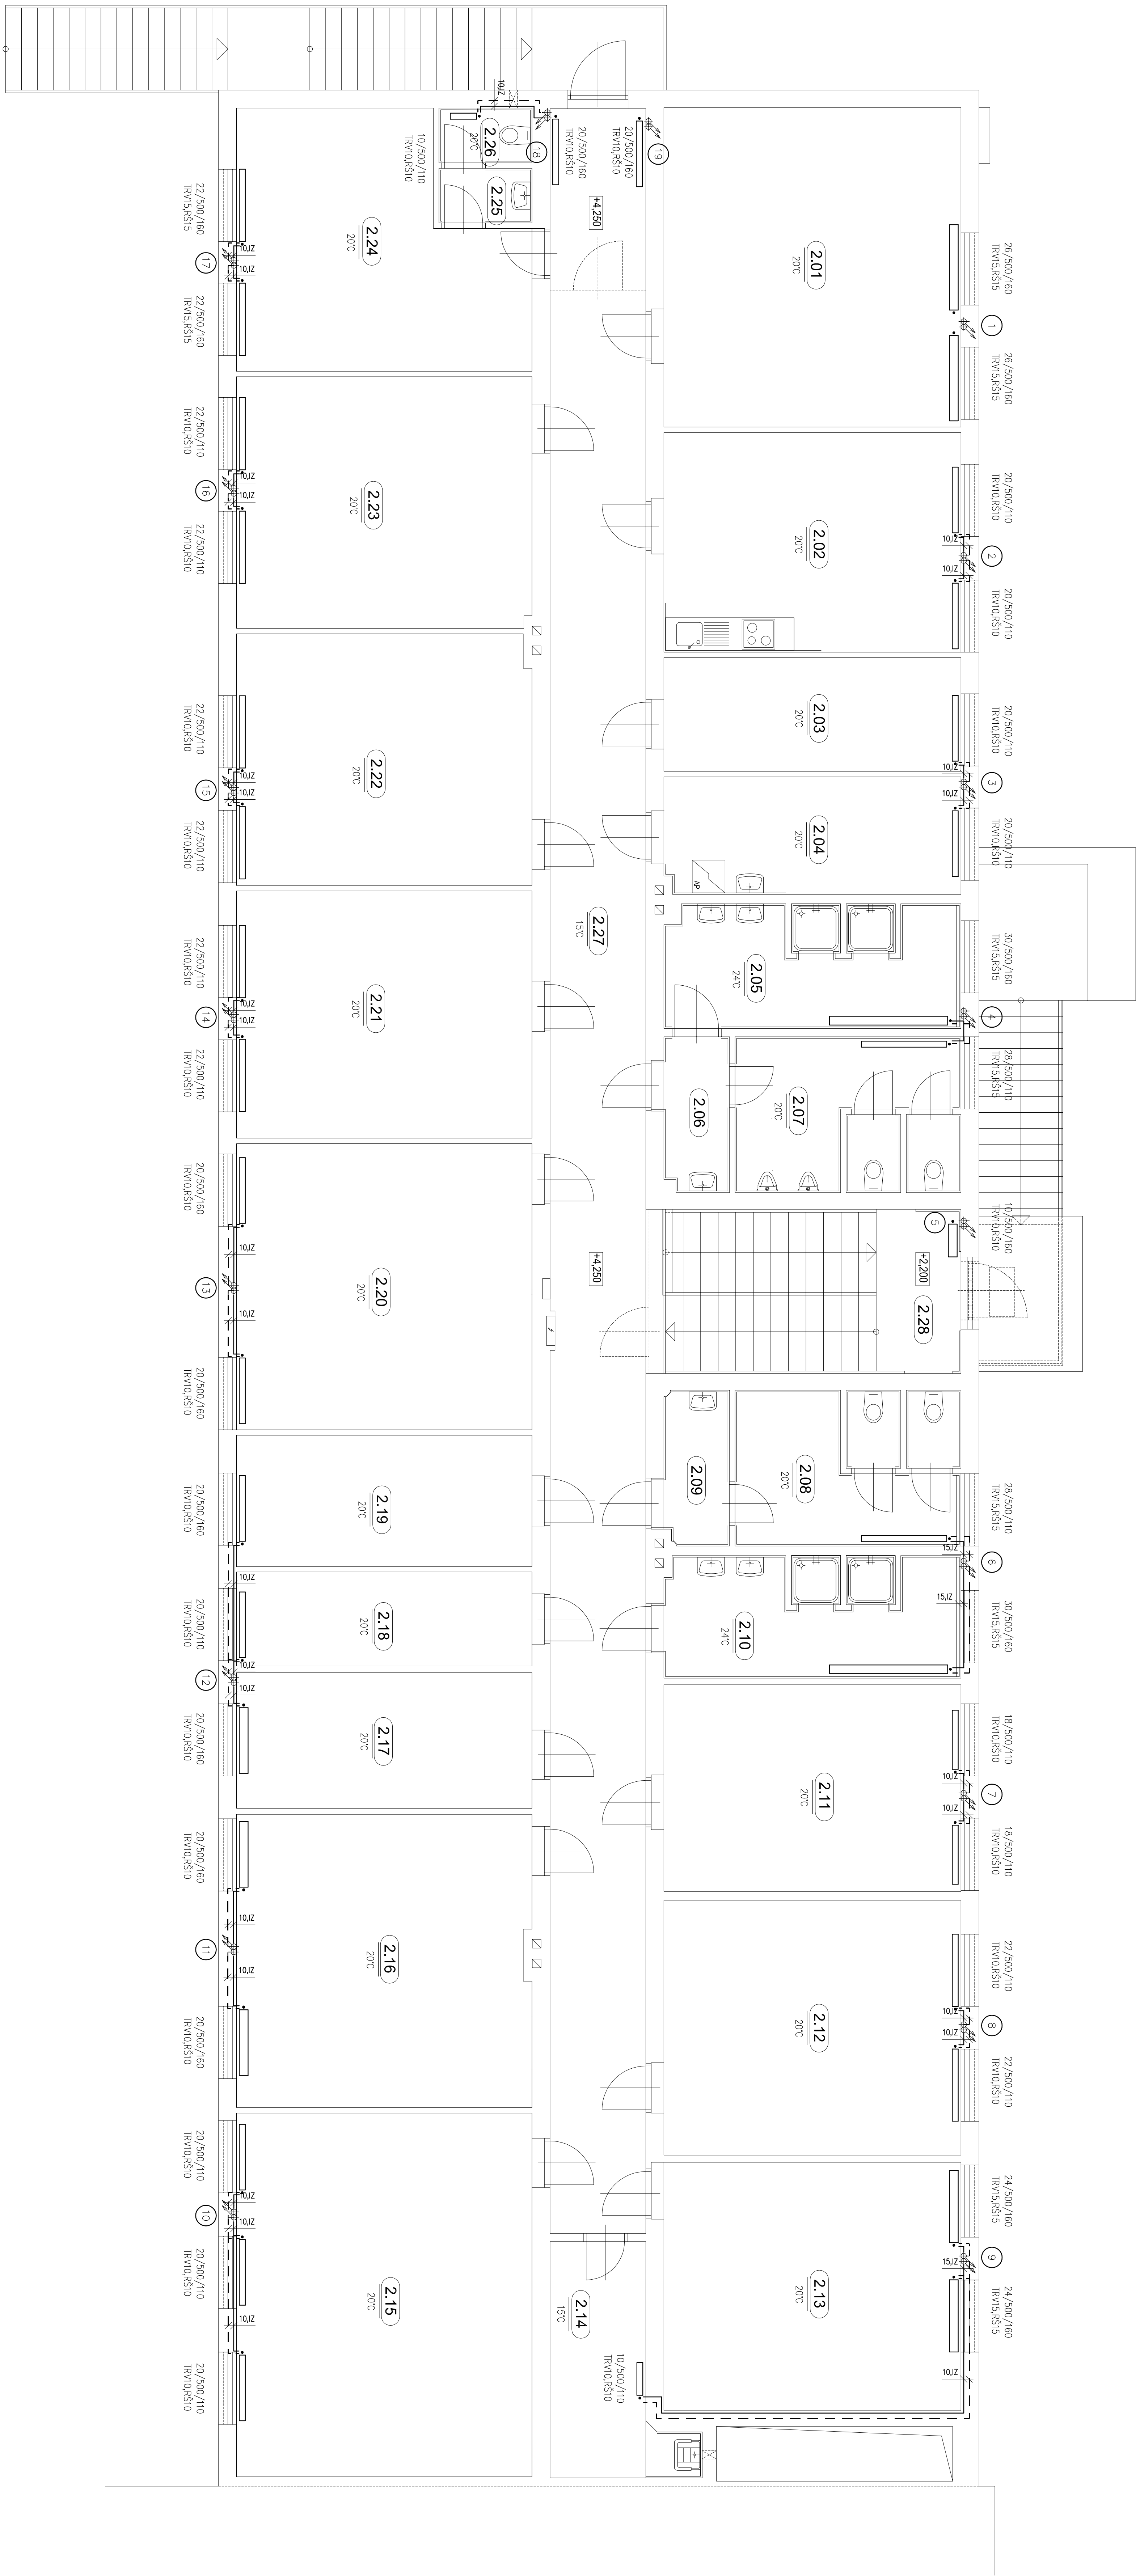

