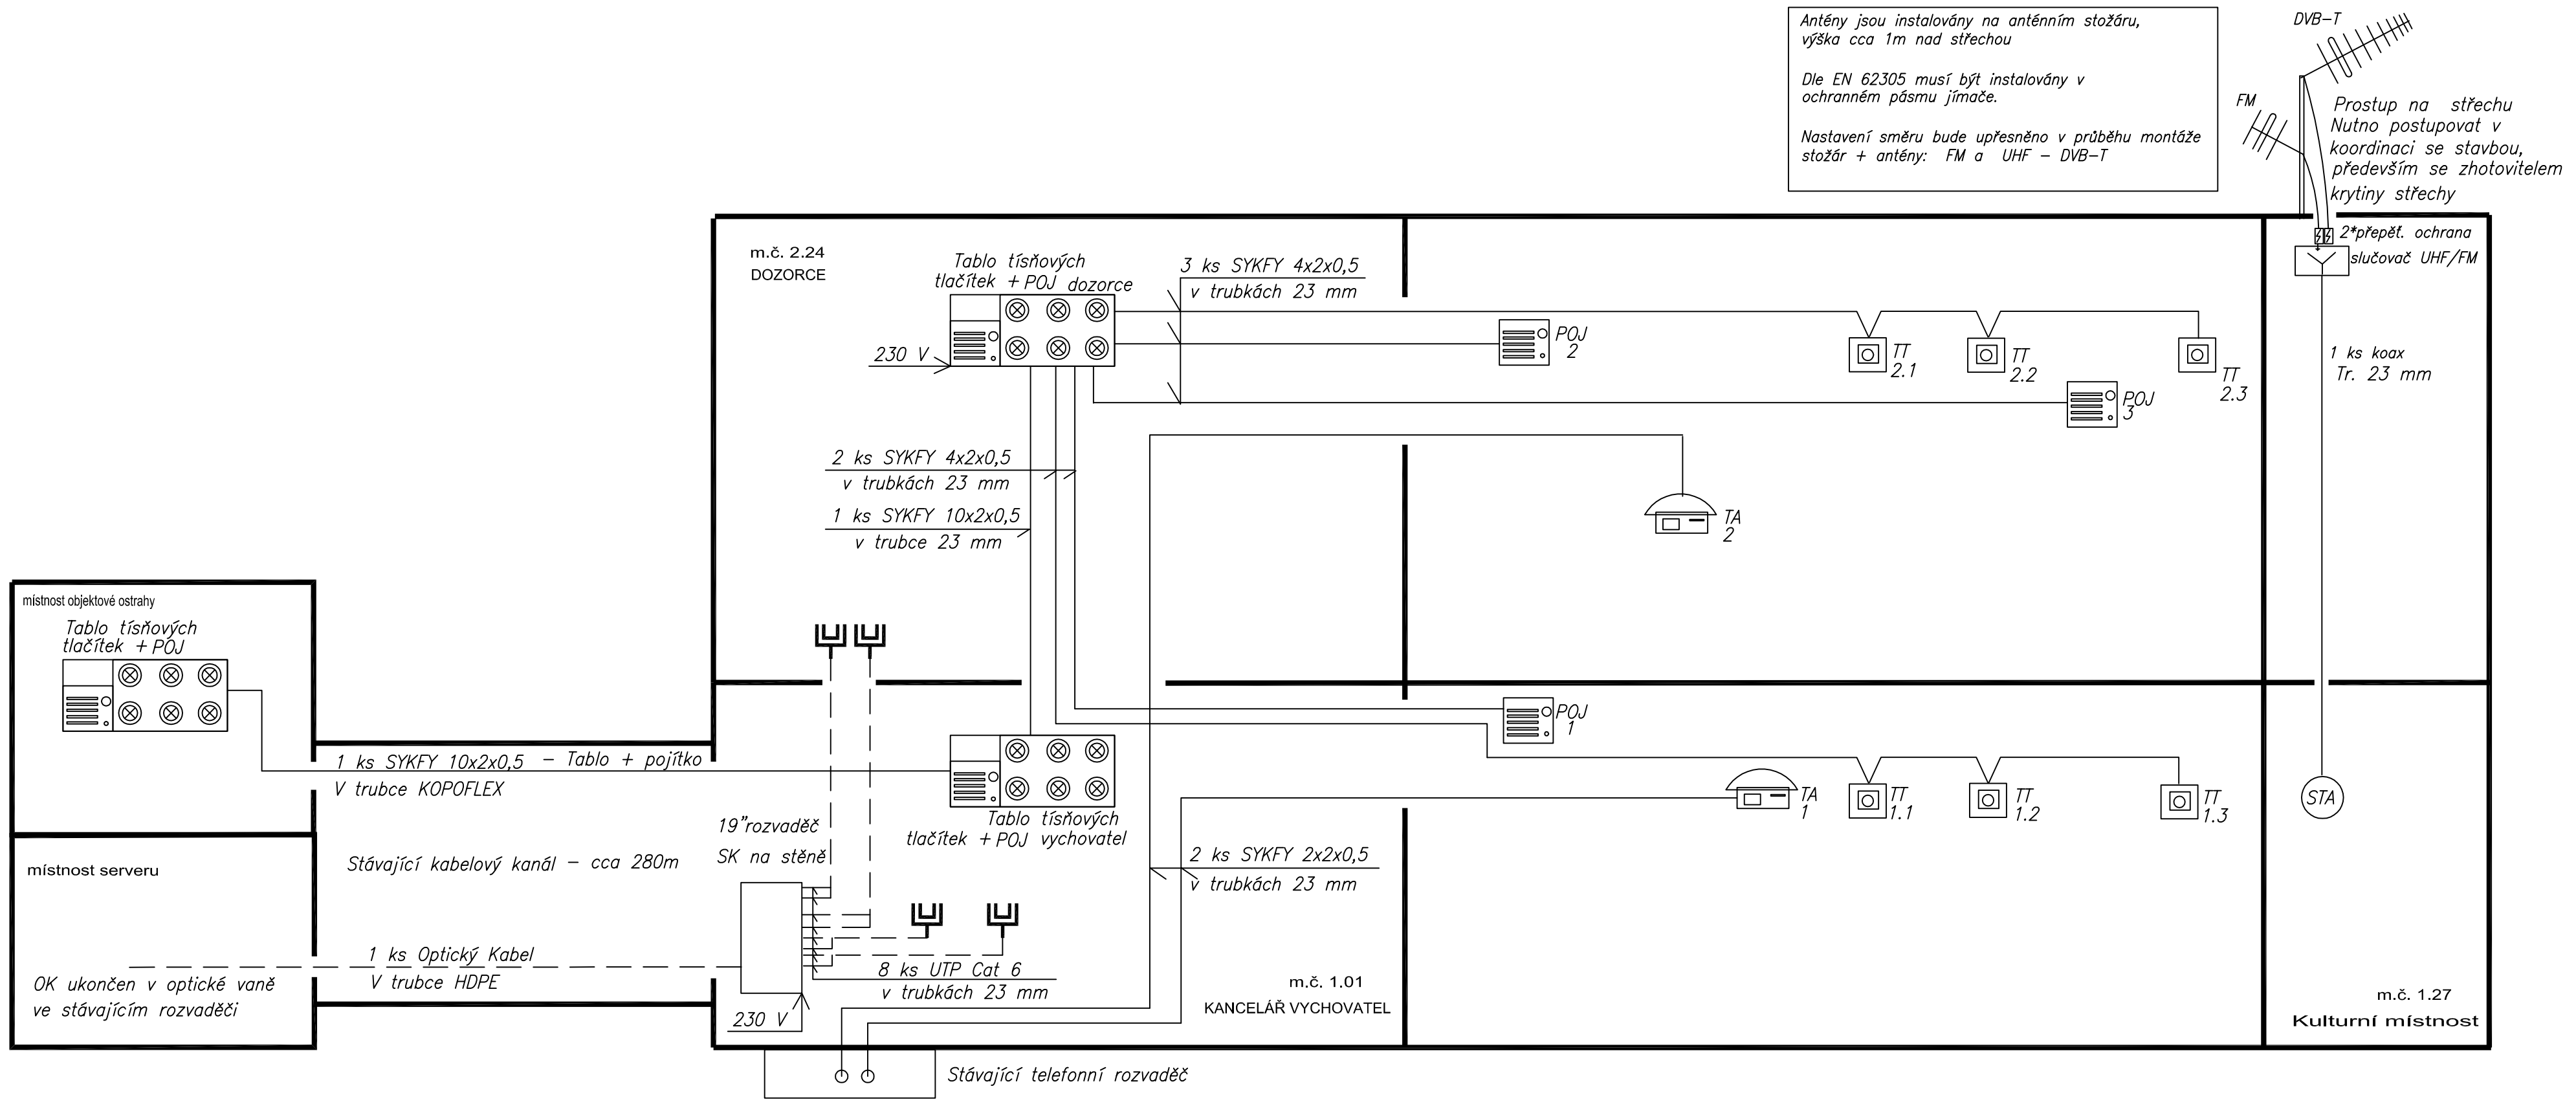

±0,000 = 248,60 Bpv (podlaha 1.NP)

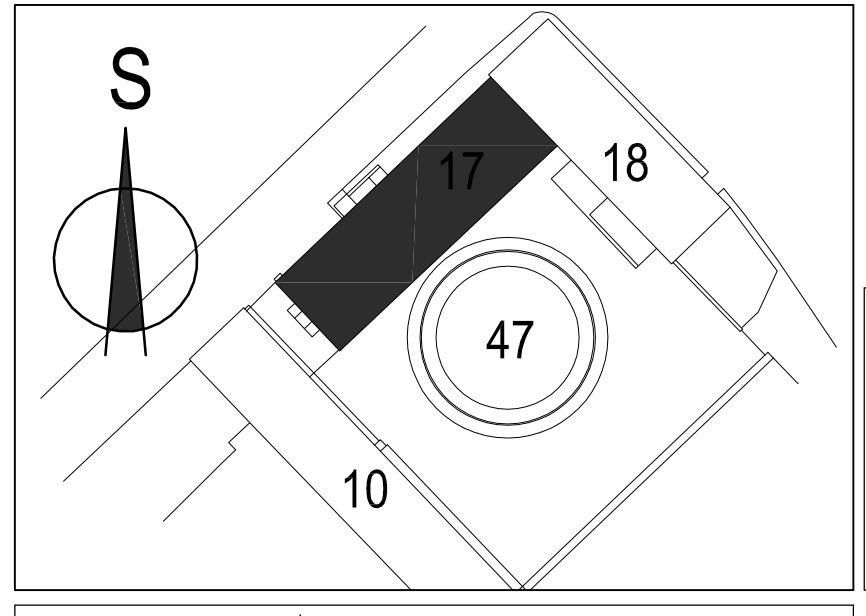

Razítko:	Číslo paré:

Název : UBYTOVNA ODSOUZENÝCH
Zateplení objektu č. 17 a slaboproudé rozvody
Areál VV P - Pankrác, Praha 4

INPROSAN s.r.o.
- Inženýrské a projektové služby
- Provádění a sanace staveb

Investor:	Odpovědný projektant:	Ing. Evžen Krouský
Vězeňská služba ČR	Projektant:	Michal Soukup
Soudní 1672/1a Praha 4	Vypracoval:	Ing. Lubomír Čeček

nám. Před Baterlemi 1059/7, 162 00 Praha 6
IČ: 26189941
tel. +420 257 223 114, info@inprosan.cz

Datum:	03/2013
Zakázkové číslo:	1-054-12
Stupeň projektu:	DPS

Část PD: Schéma pojítek a tísňových tlačítek

Obsah: SLABOPROUD

Měřítko:	1:50
Revize: 00	Příloha: F 3.6